



СУВОРОВ-СИТИ
ЖИЛОЙ КОМПЛЕКС В ТИХОМ ЦЕНТРЕ

СХЕМЫ РАЗМЕЩЕНИЯ КОНДИЦИОНЕРОВ

секция 12




развитие

СЕКЦИЯ 12


План 1го этажа

Схема размещения кондиционеров.

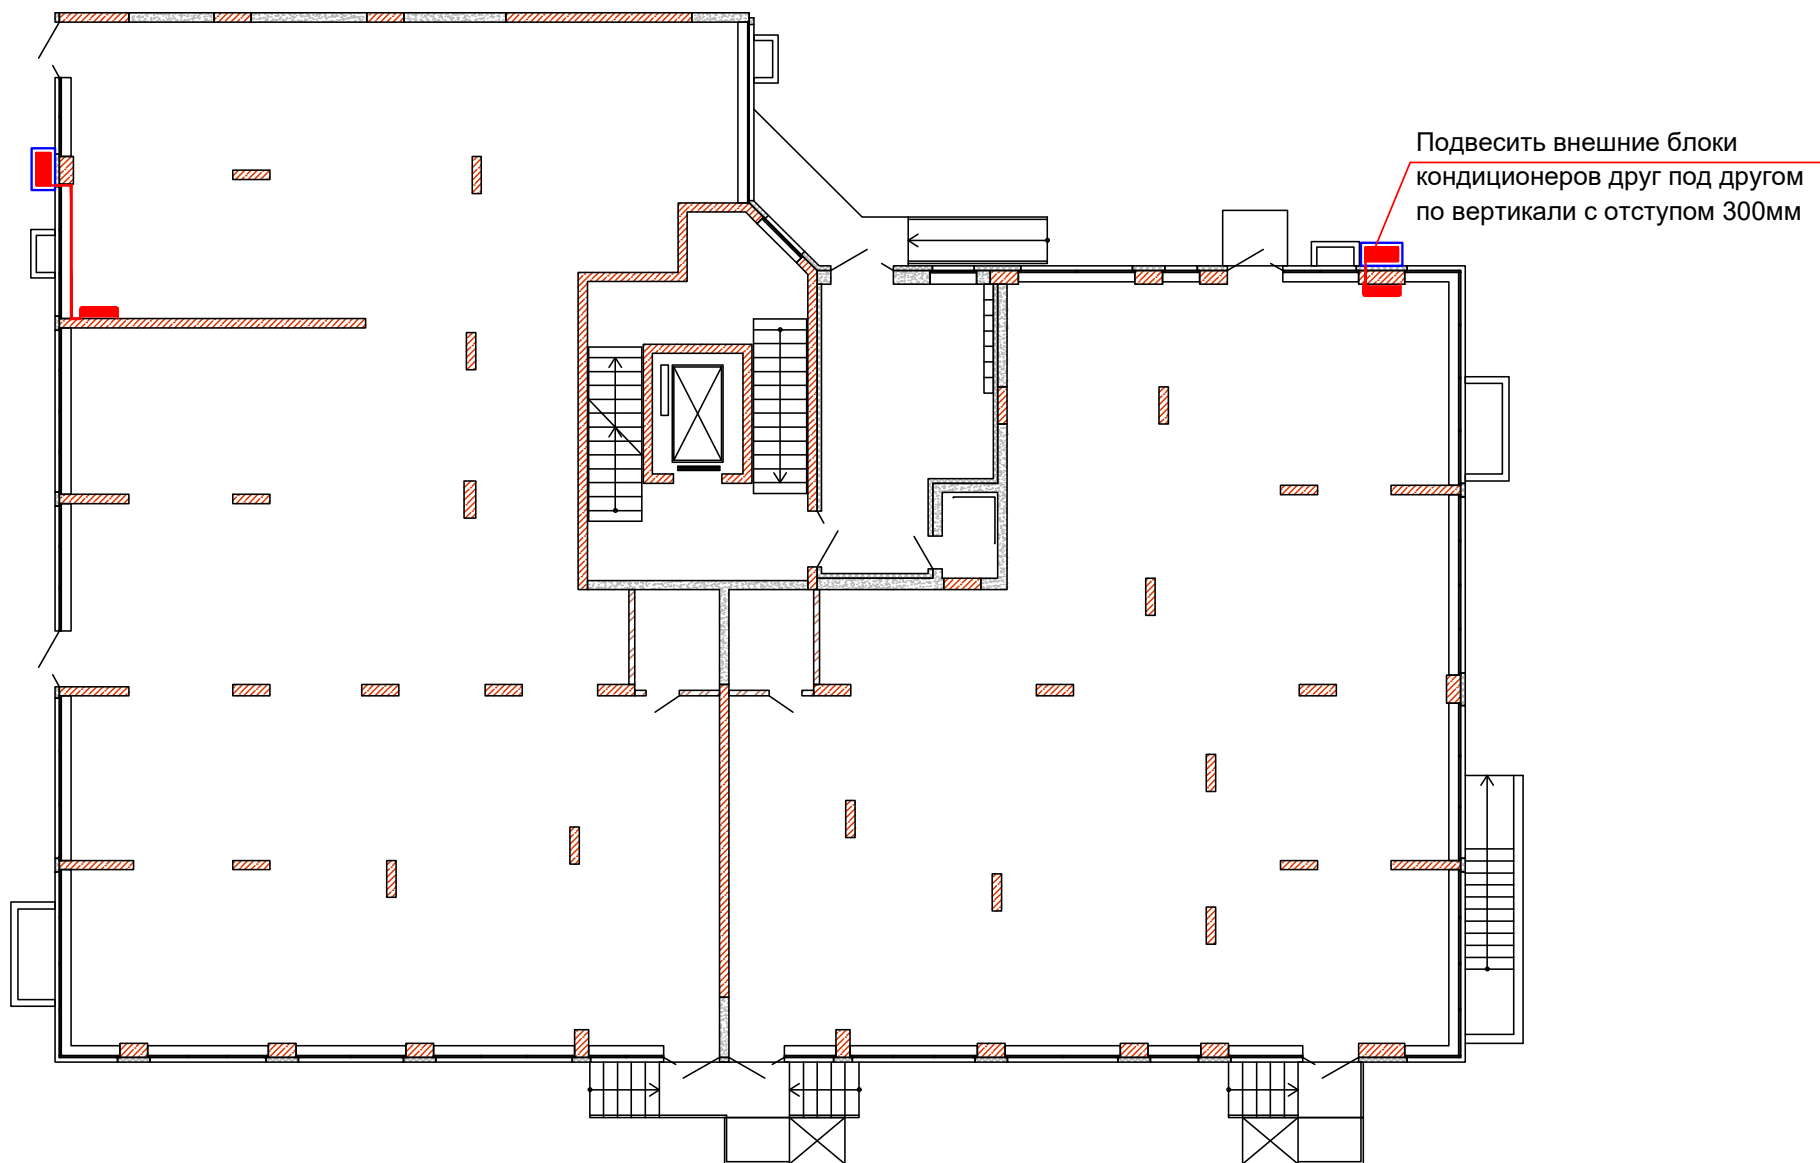

План 2-9 этажей

Схема размещения кондиционеров.

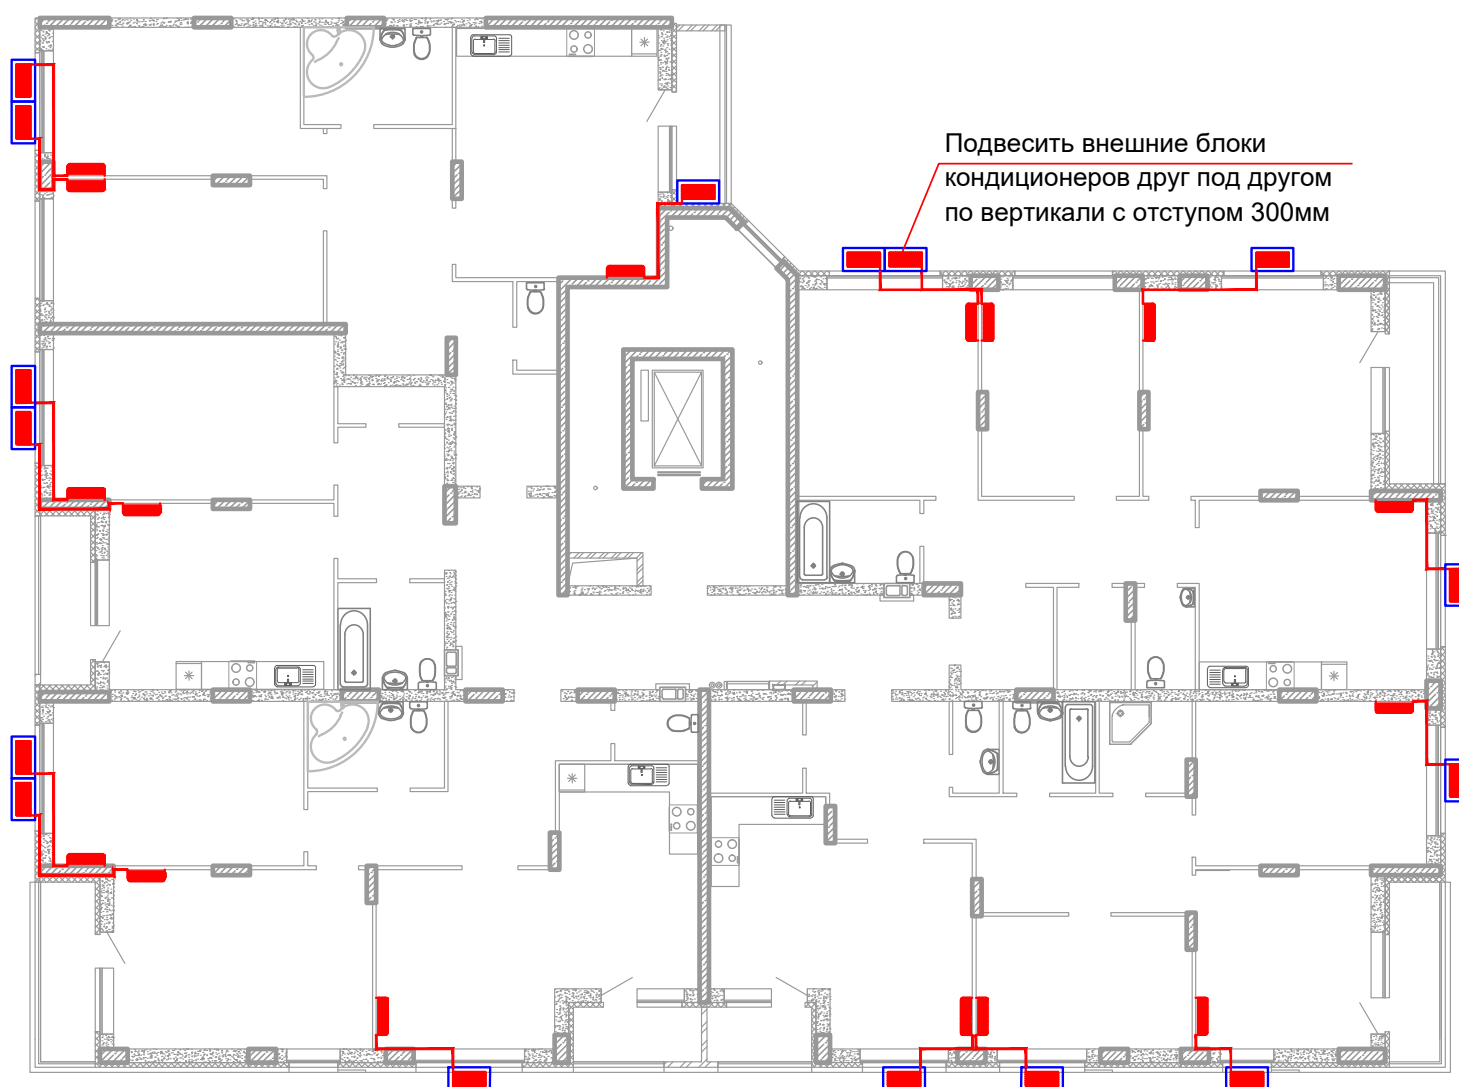

СЕКЦИЯ 12

План 10 этажа.

Схема размещения кондиционеров.

