


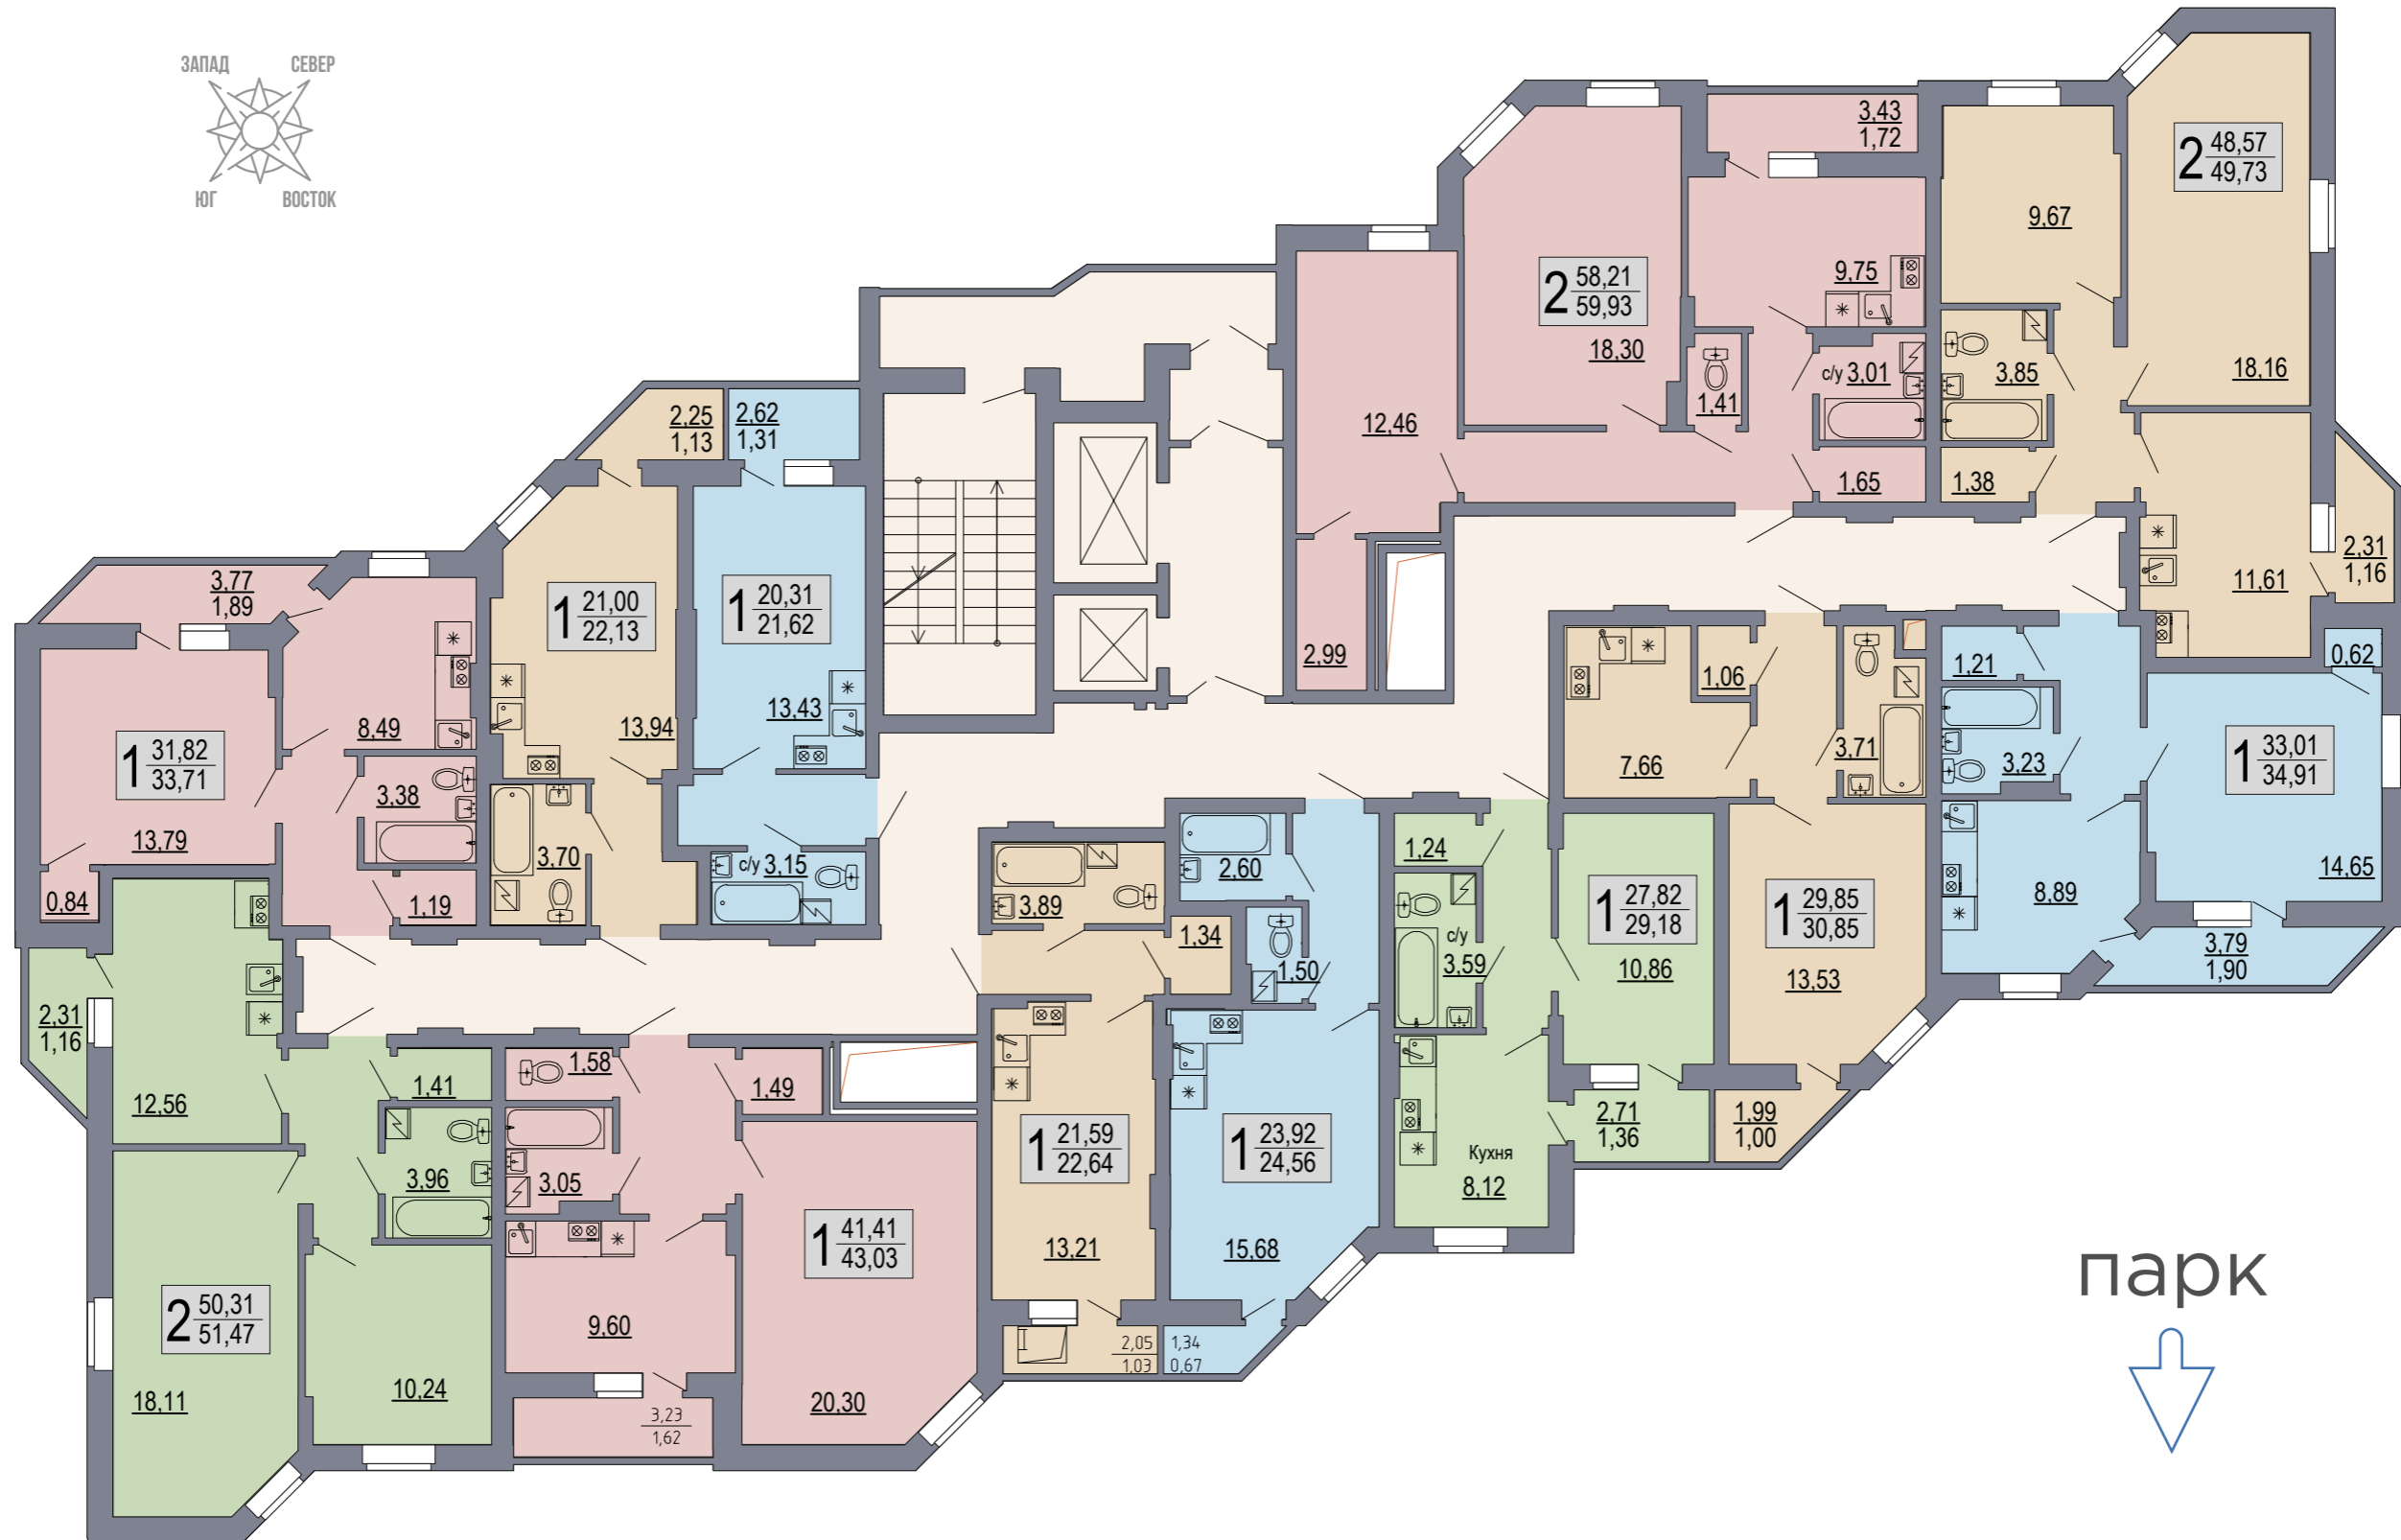

Типовой план со 2 по 17 этаж , 1 секция

ЖЯЛЛ




ул. Богдана Хмельницкого

парк




Типовой план со 2 по 17 этаж, 2 секция

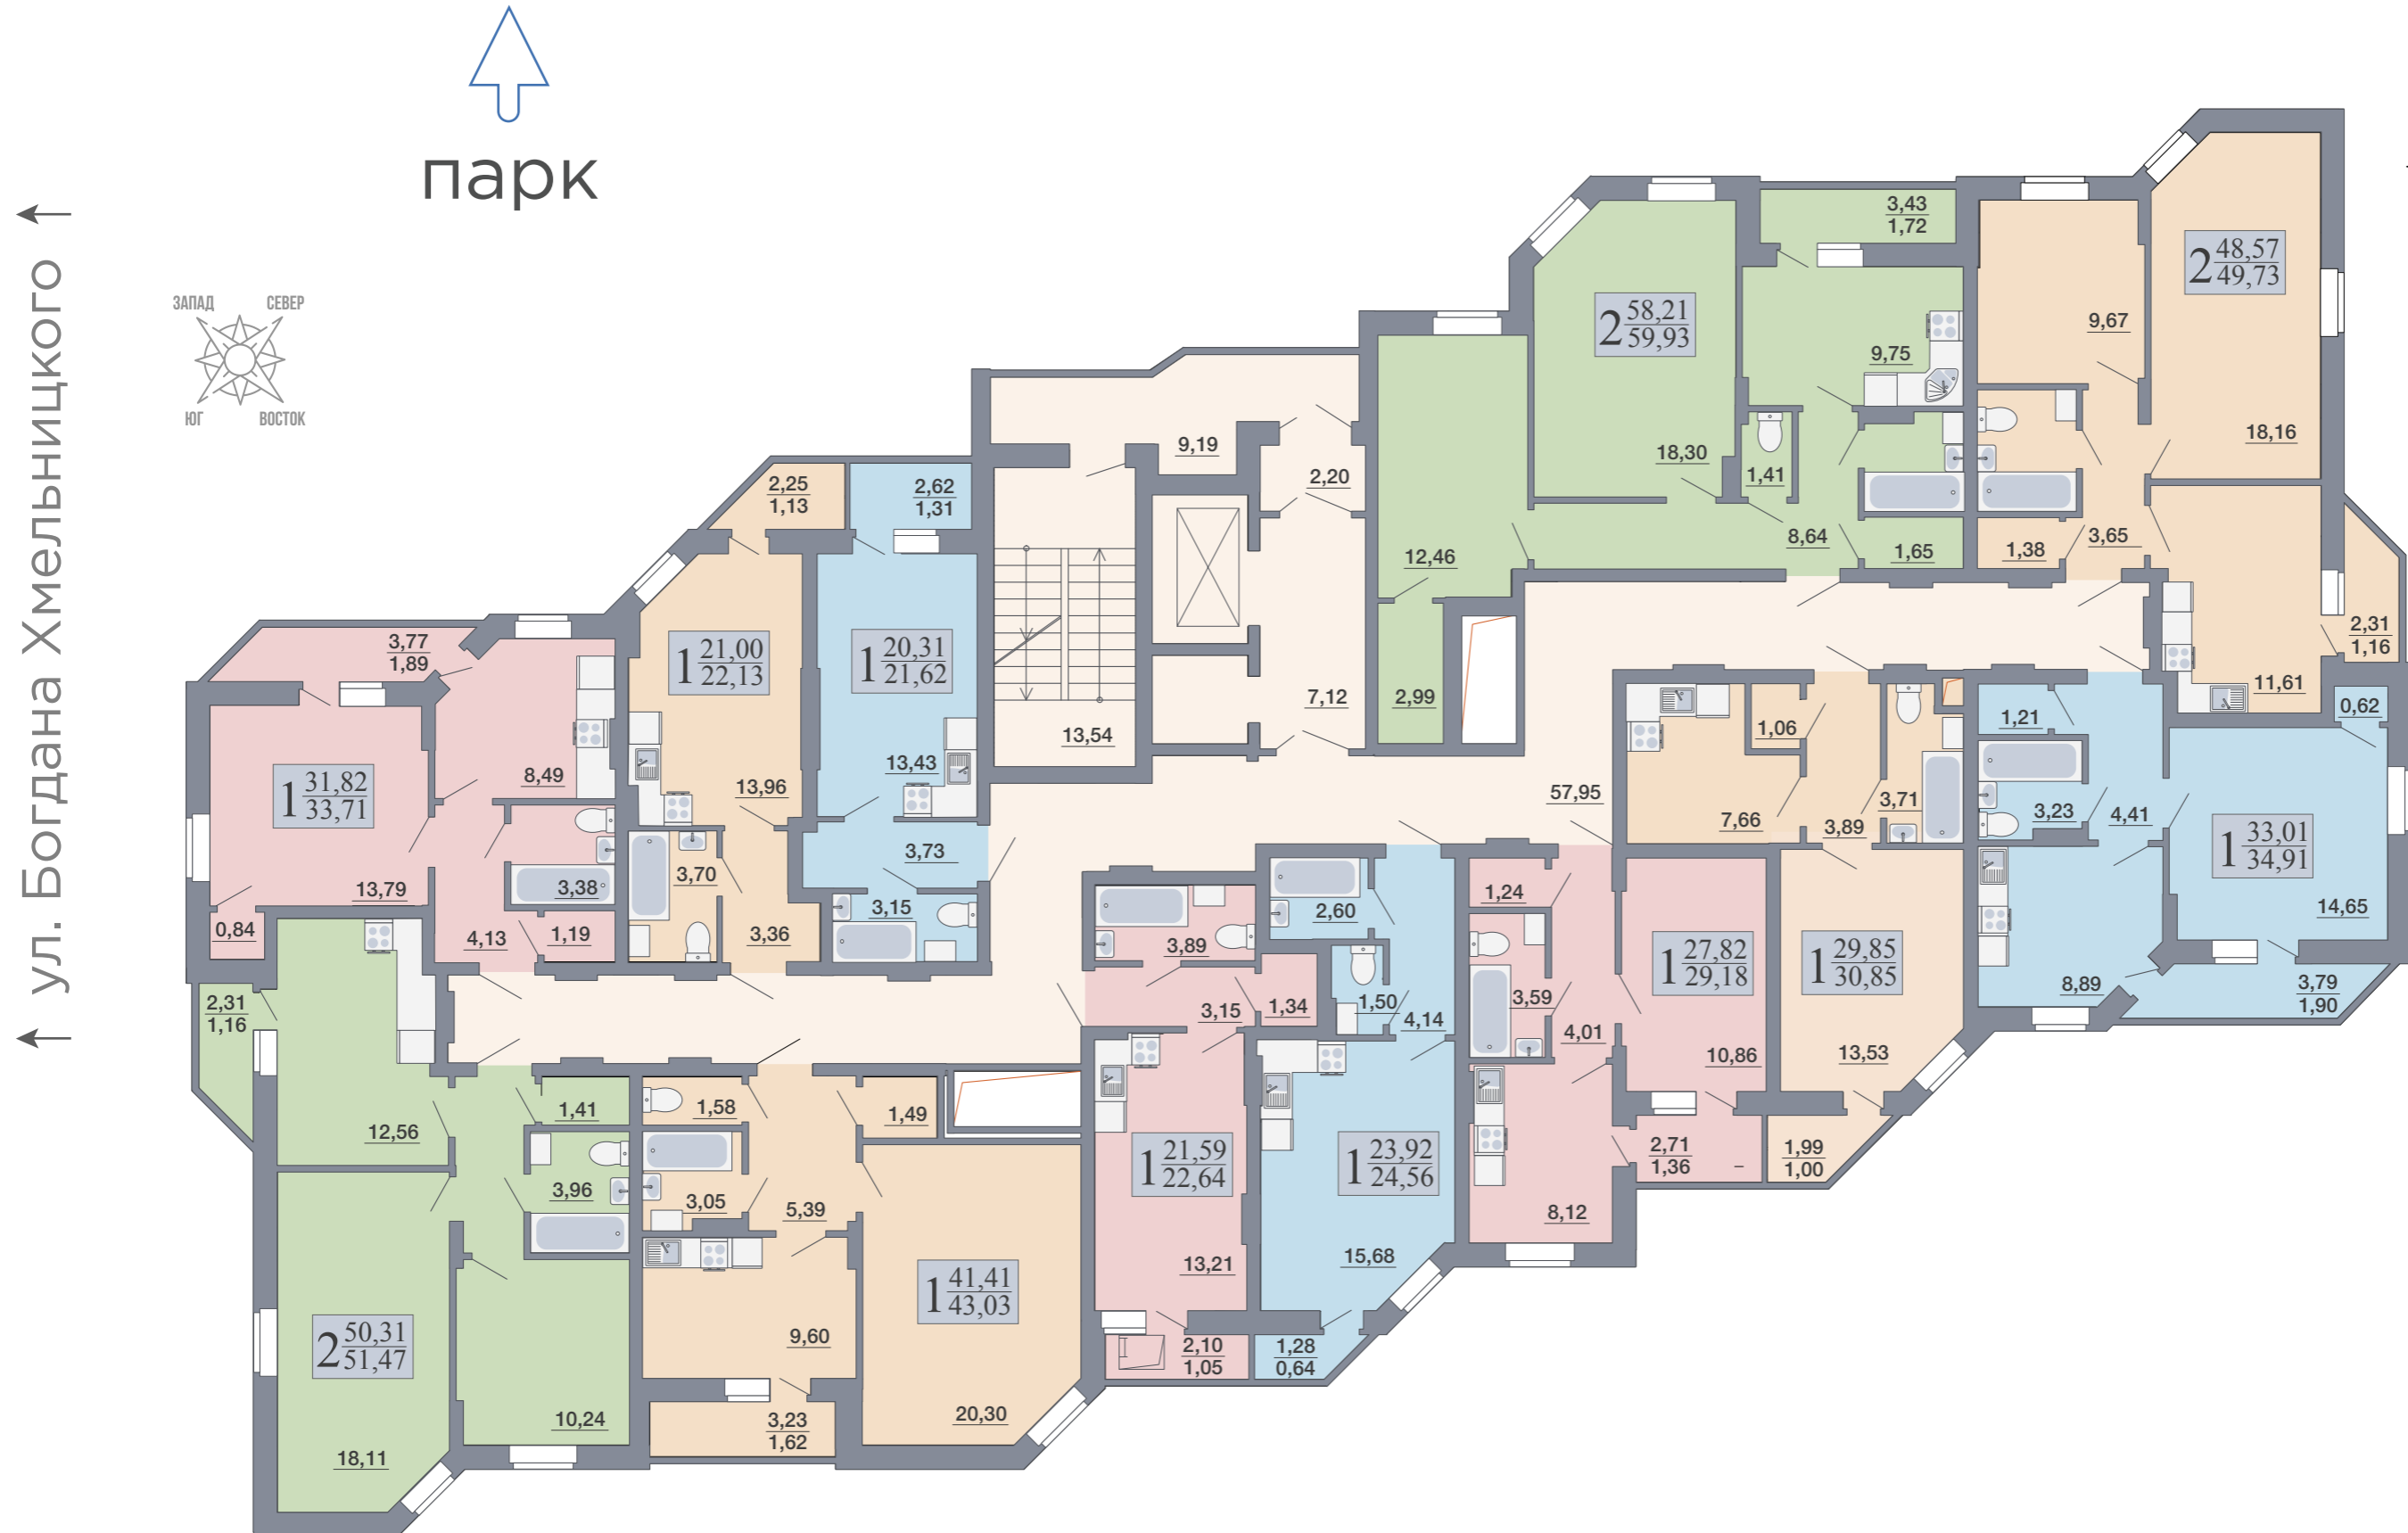

План 1 этажа, 1 секция

ЖЛЖЛ

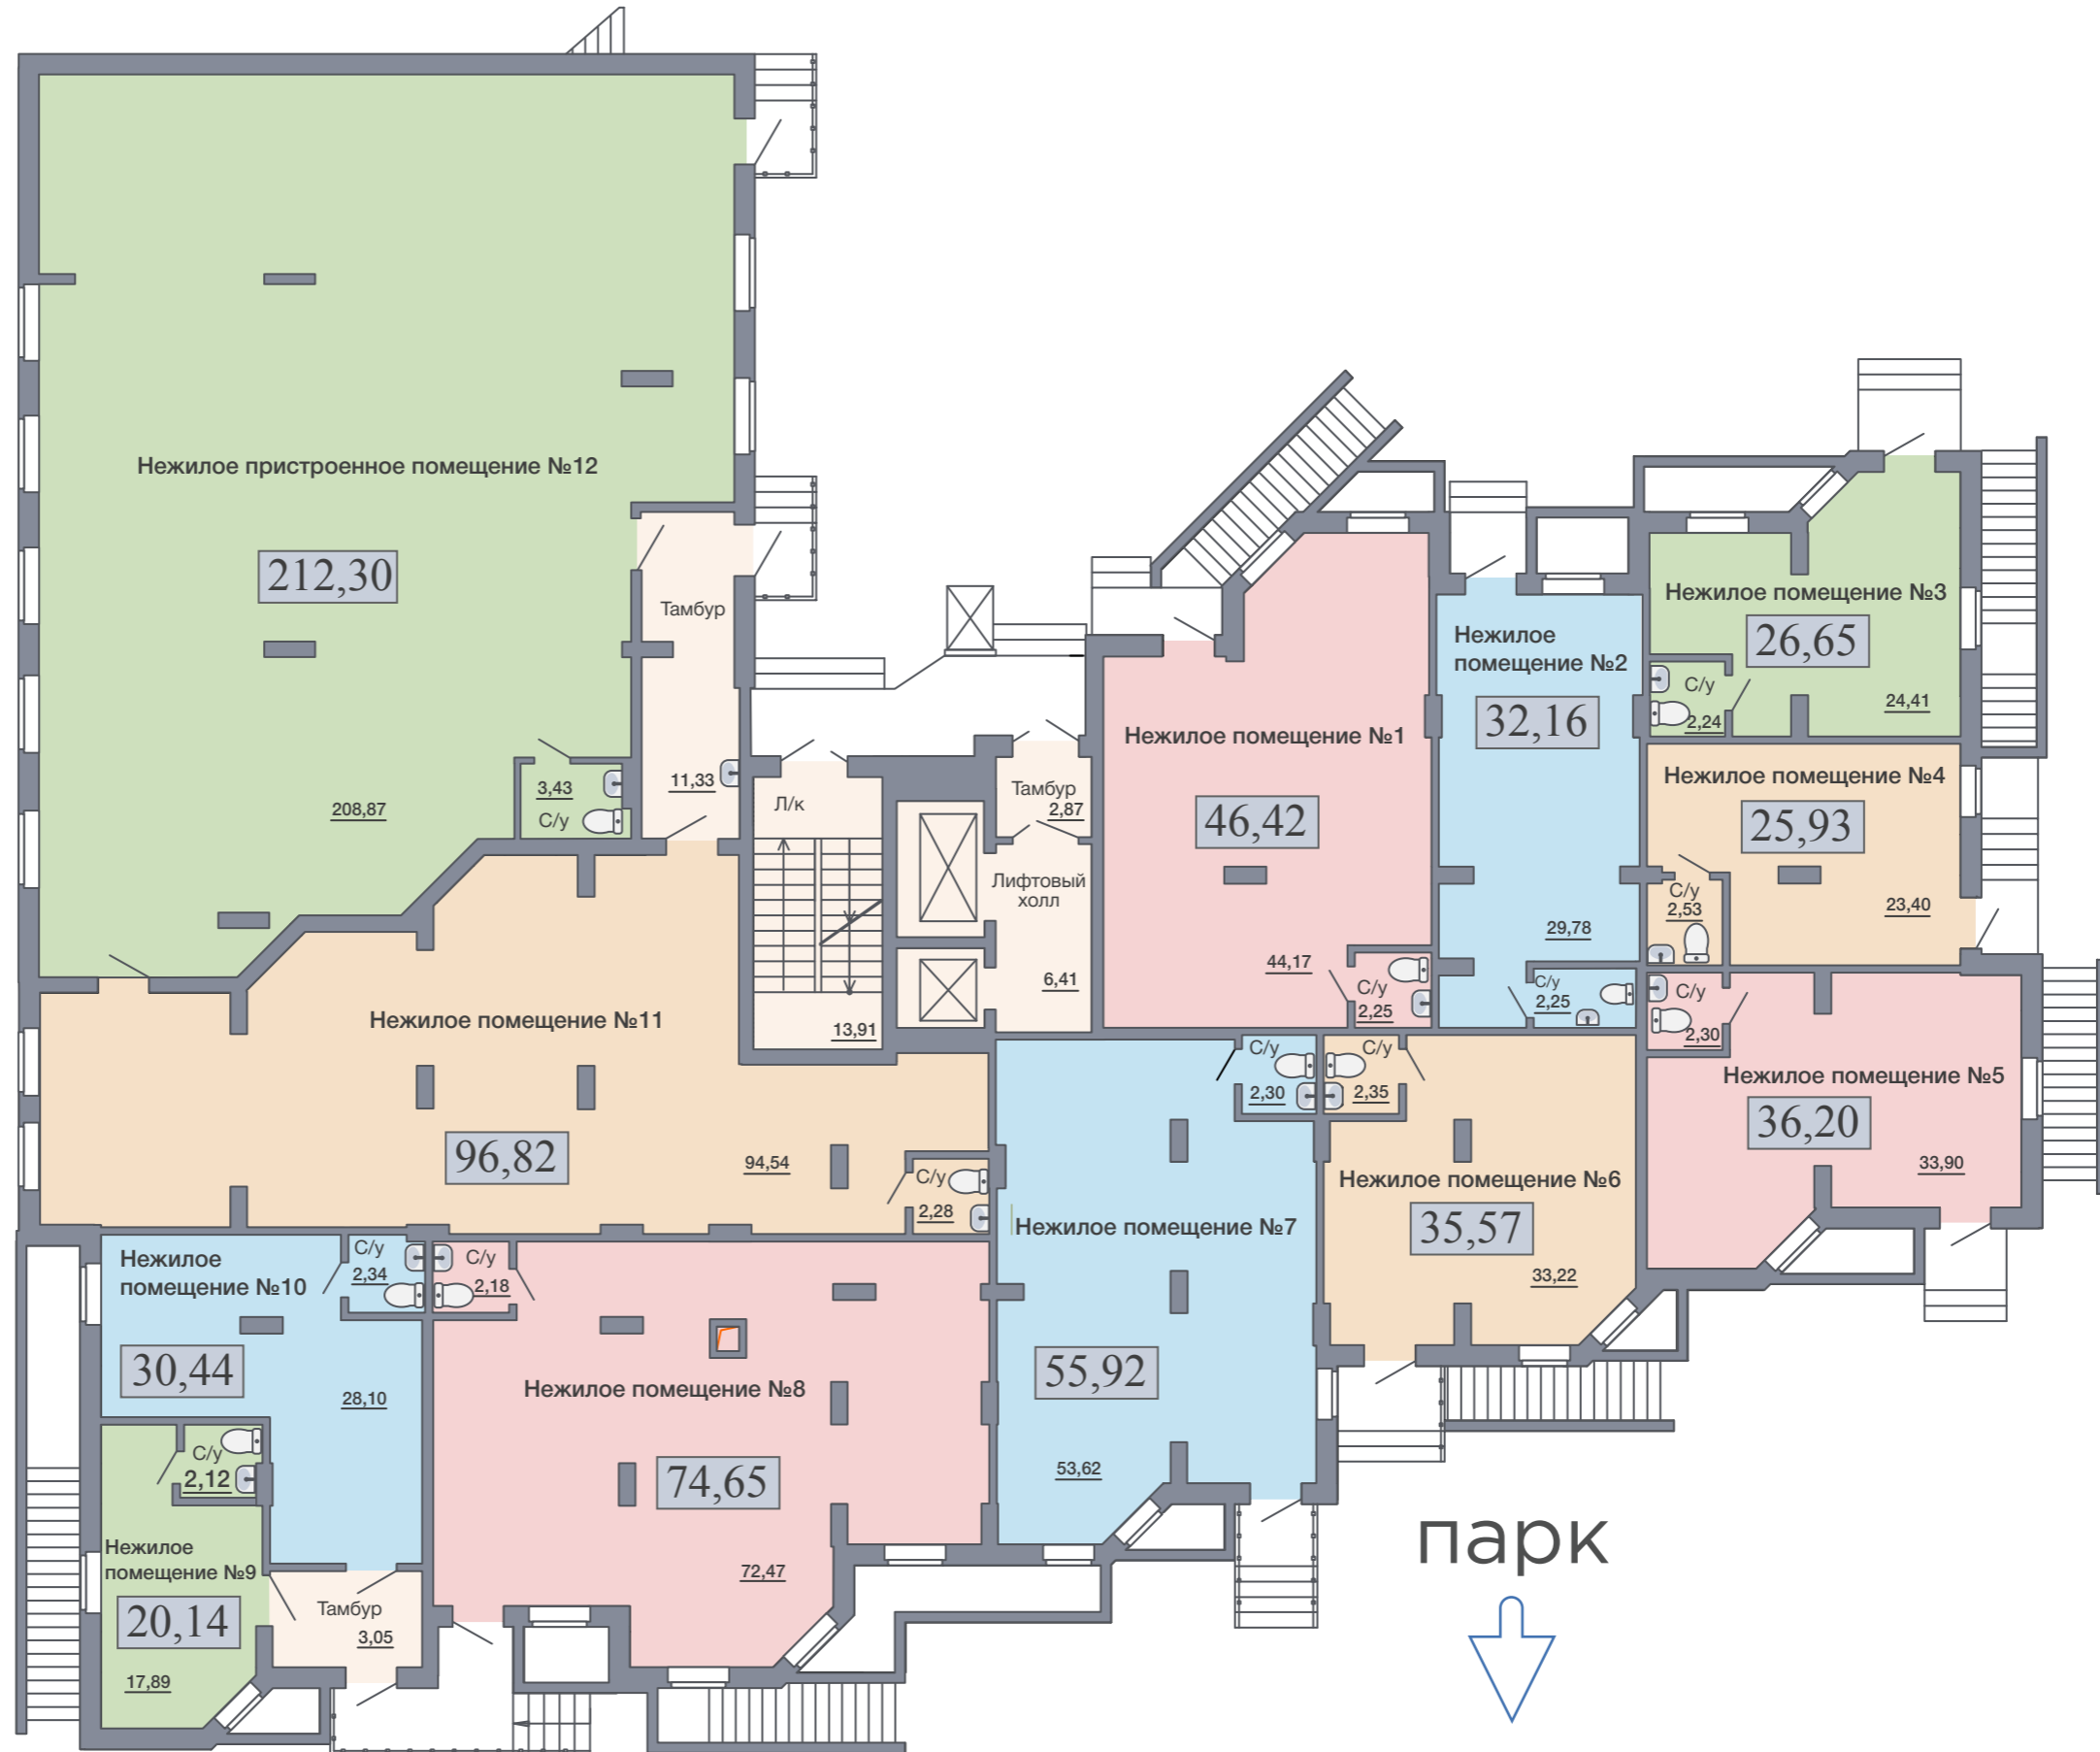


↑ ул. Богдана Хмельницкого ↓

парк



План 1 этажа, 2 секция

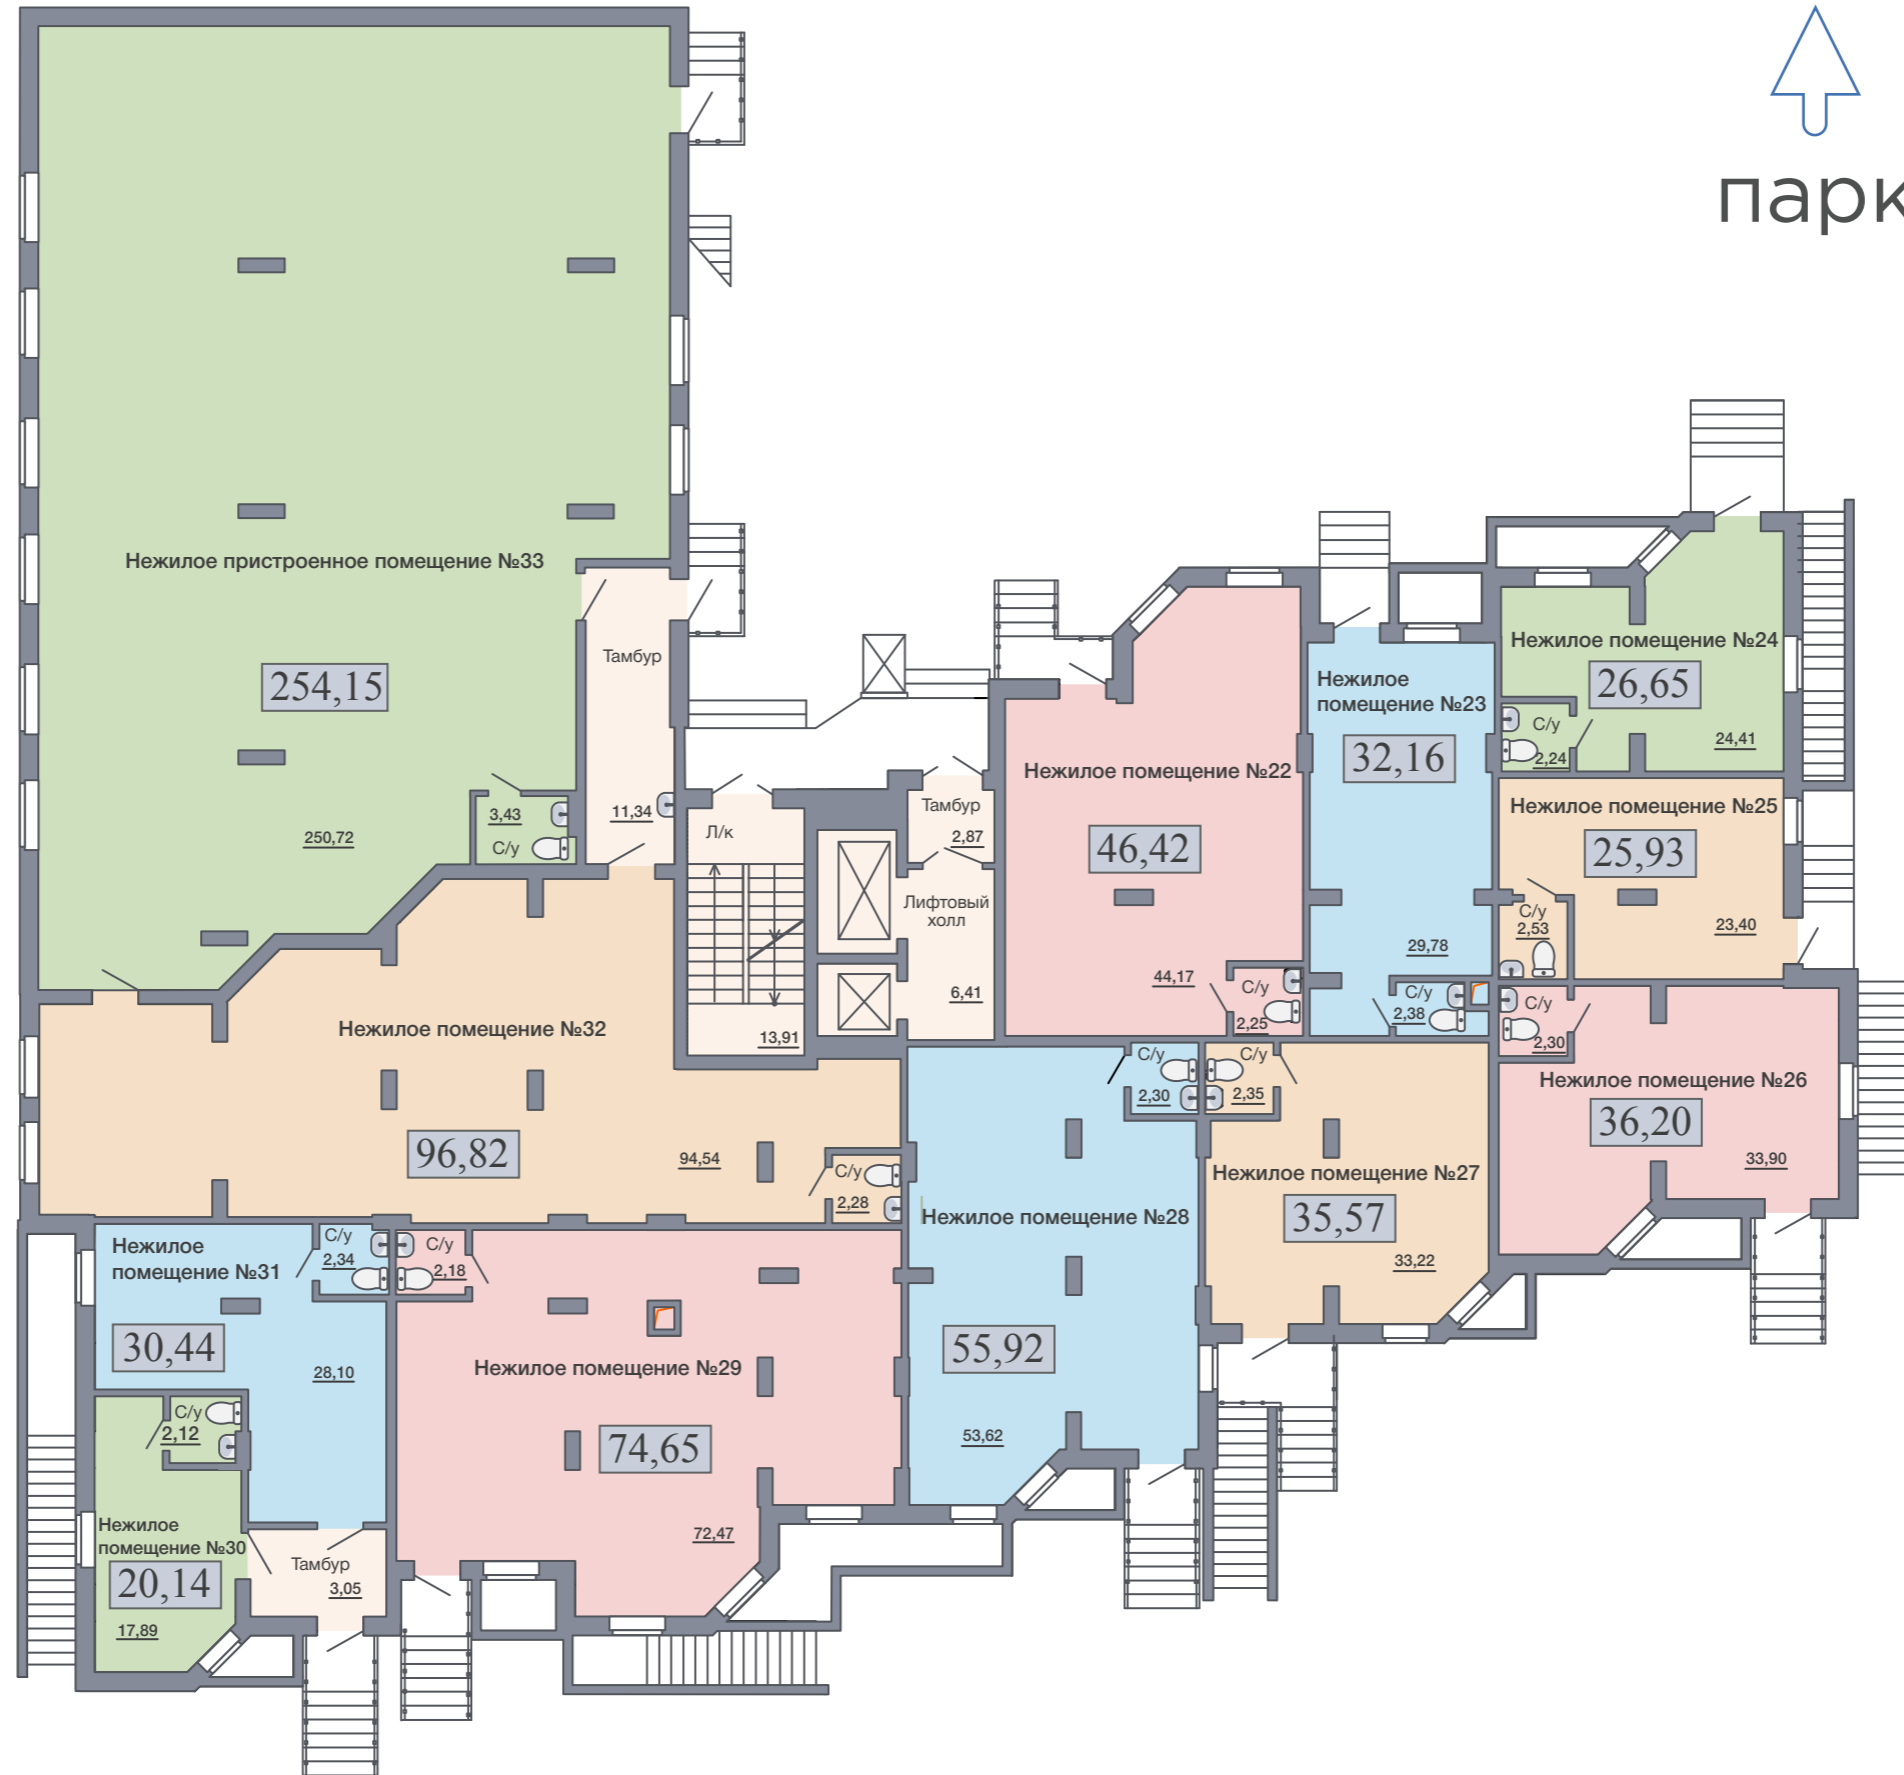


↑ ул. Богдана Хмельницкого ↑

ПЛЯЖ

Коммерческие помещения, 1 секция



ПЛЯЖ

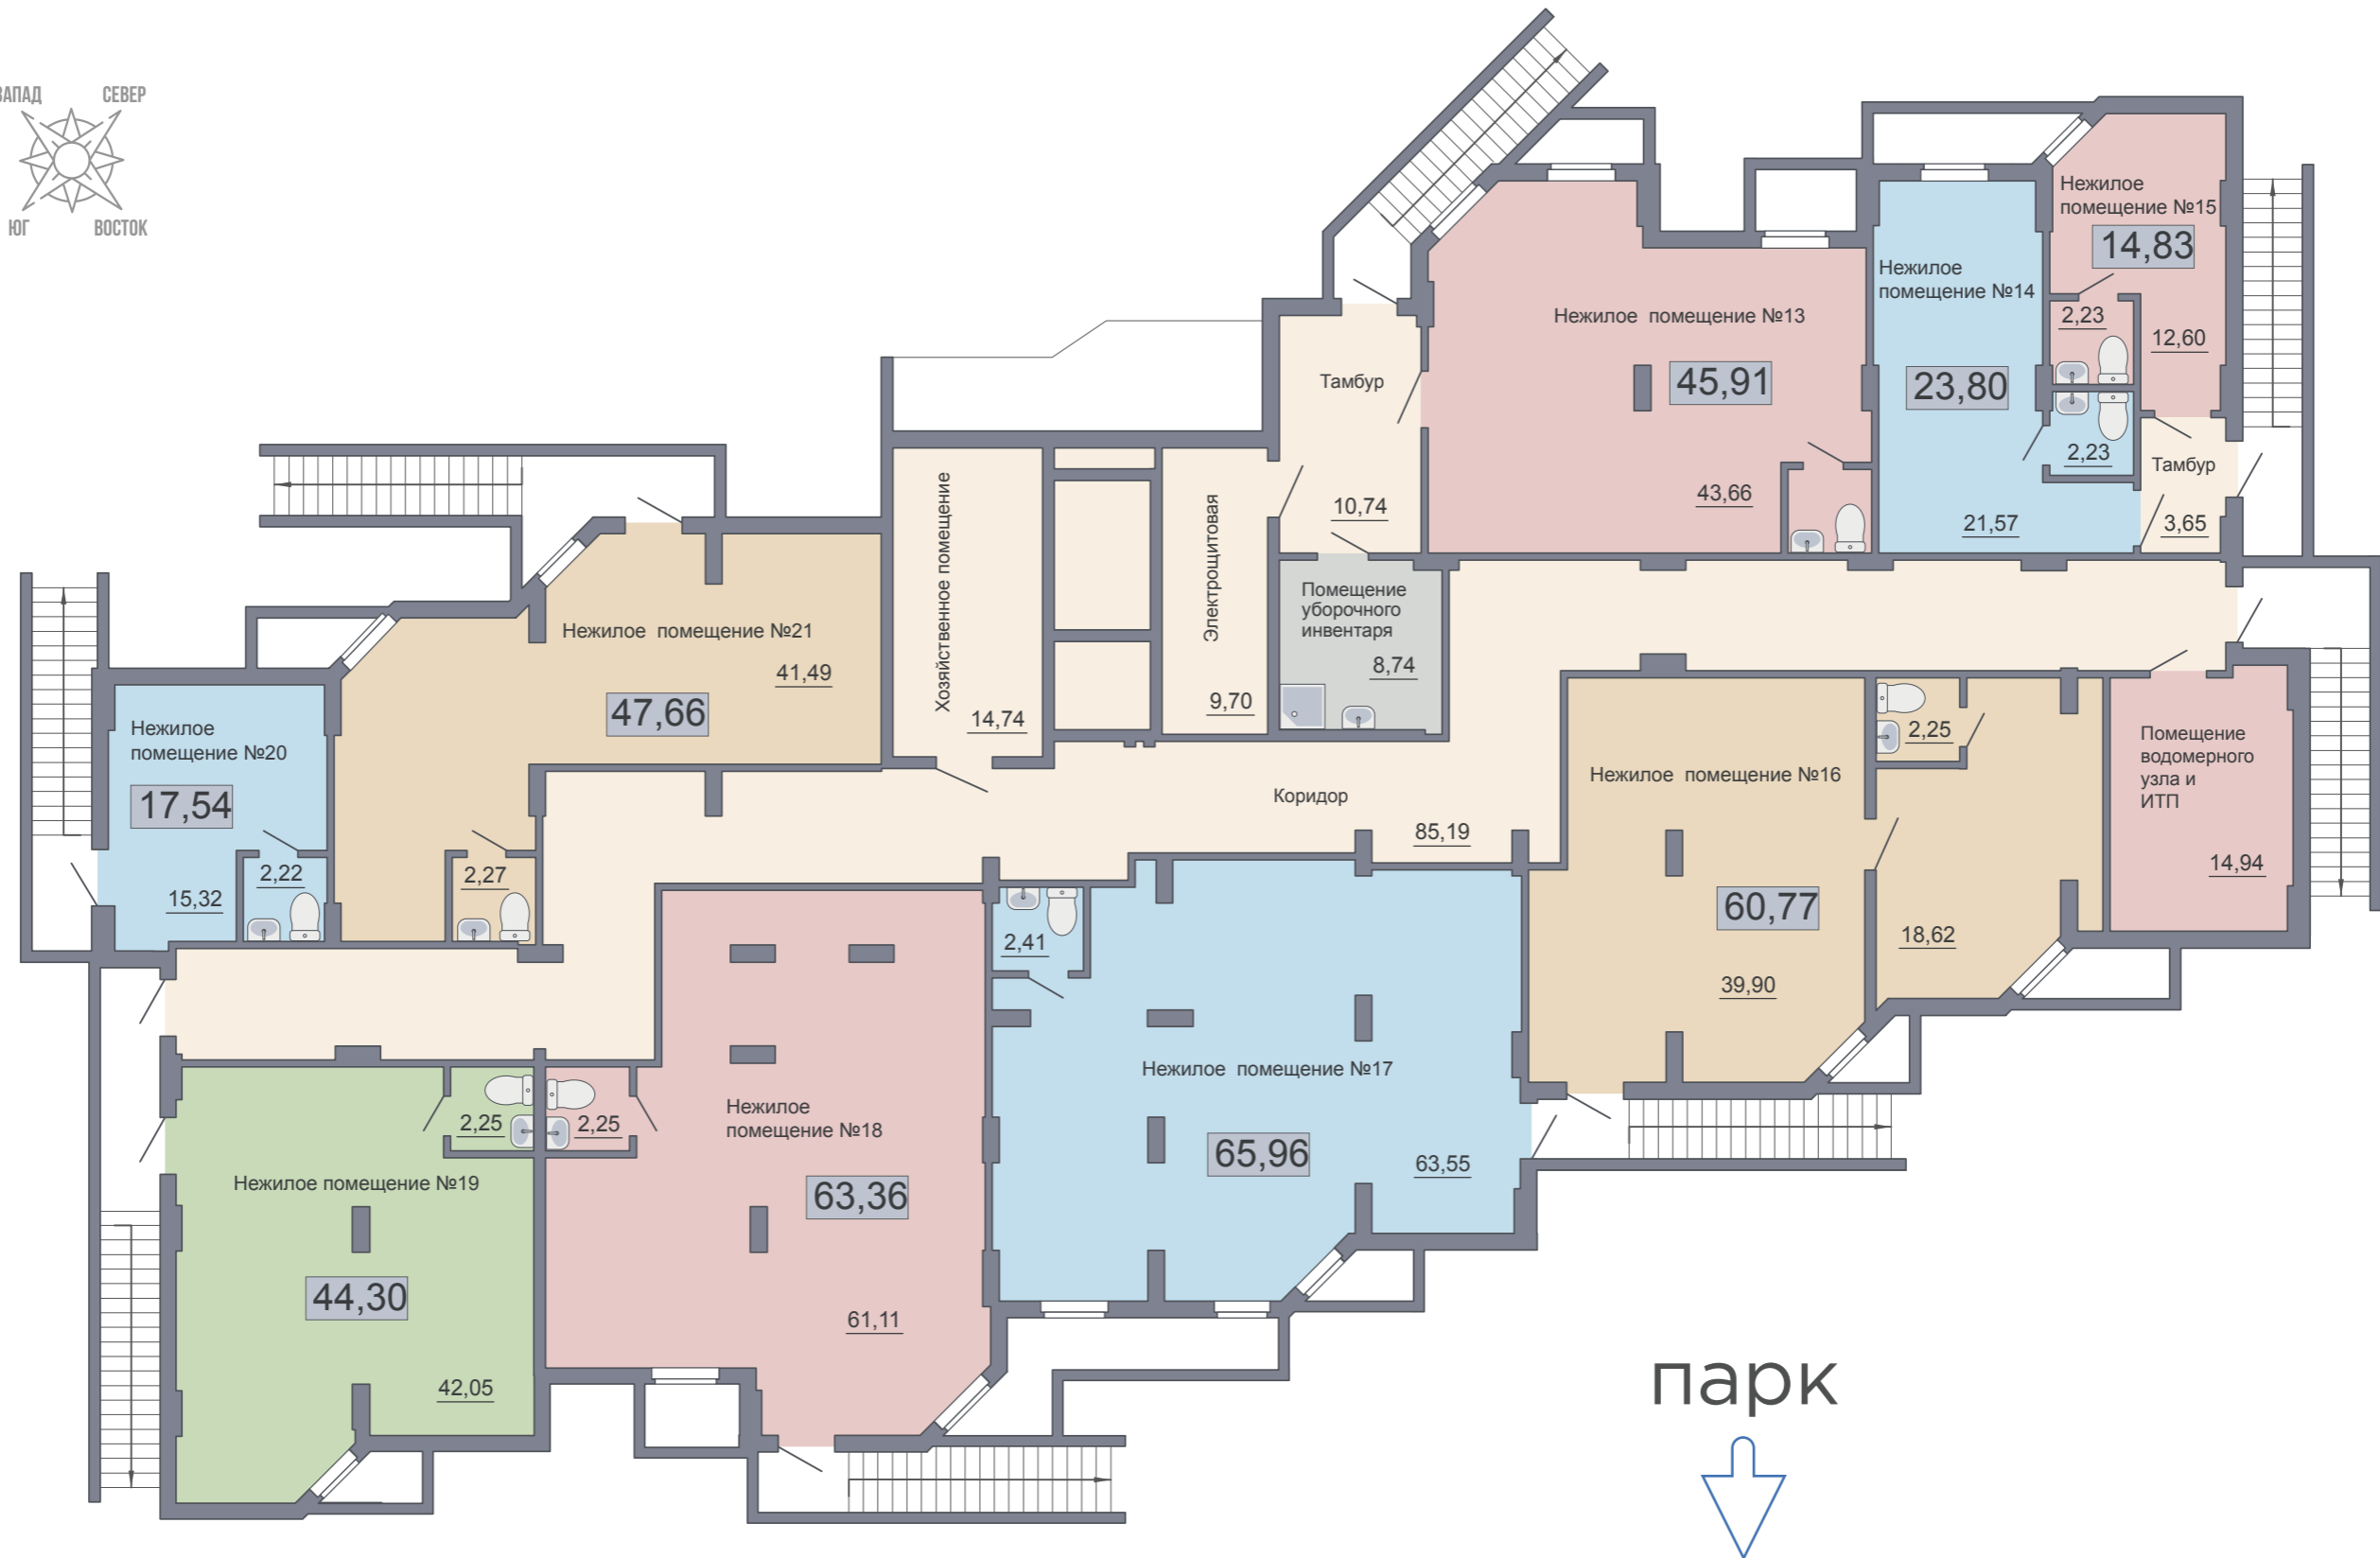


ул. Богдана Хмельницкого

Коммерческие помещения, 2 секция



парк

↑ ул. Богдана Хмельницкого ↑

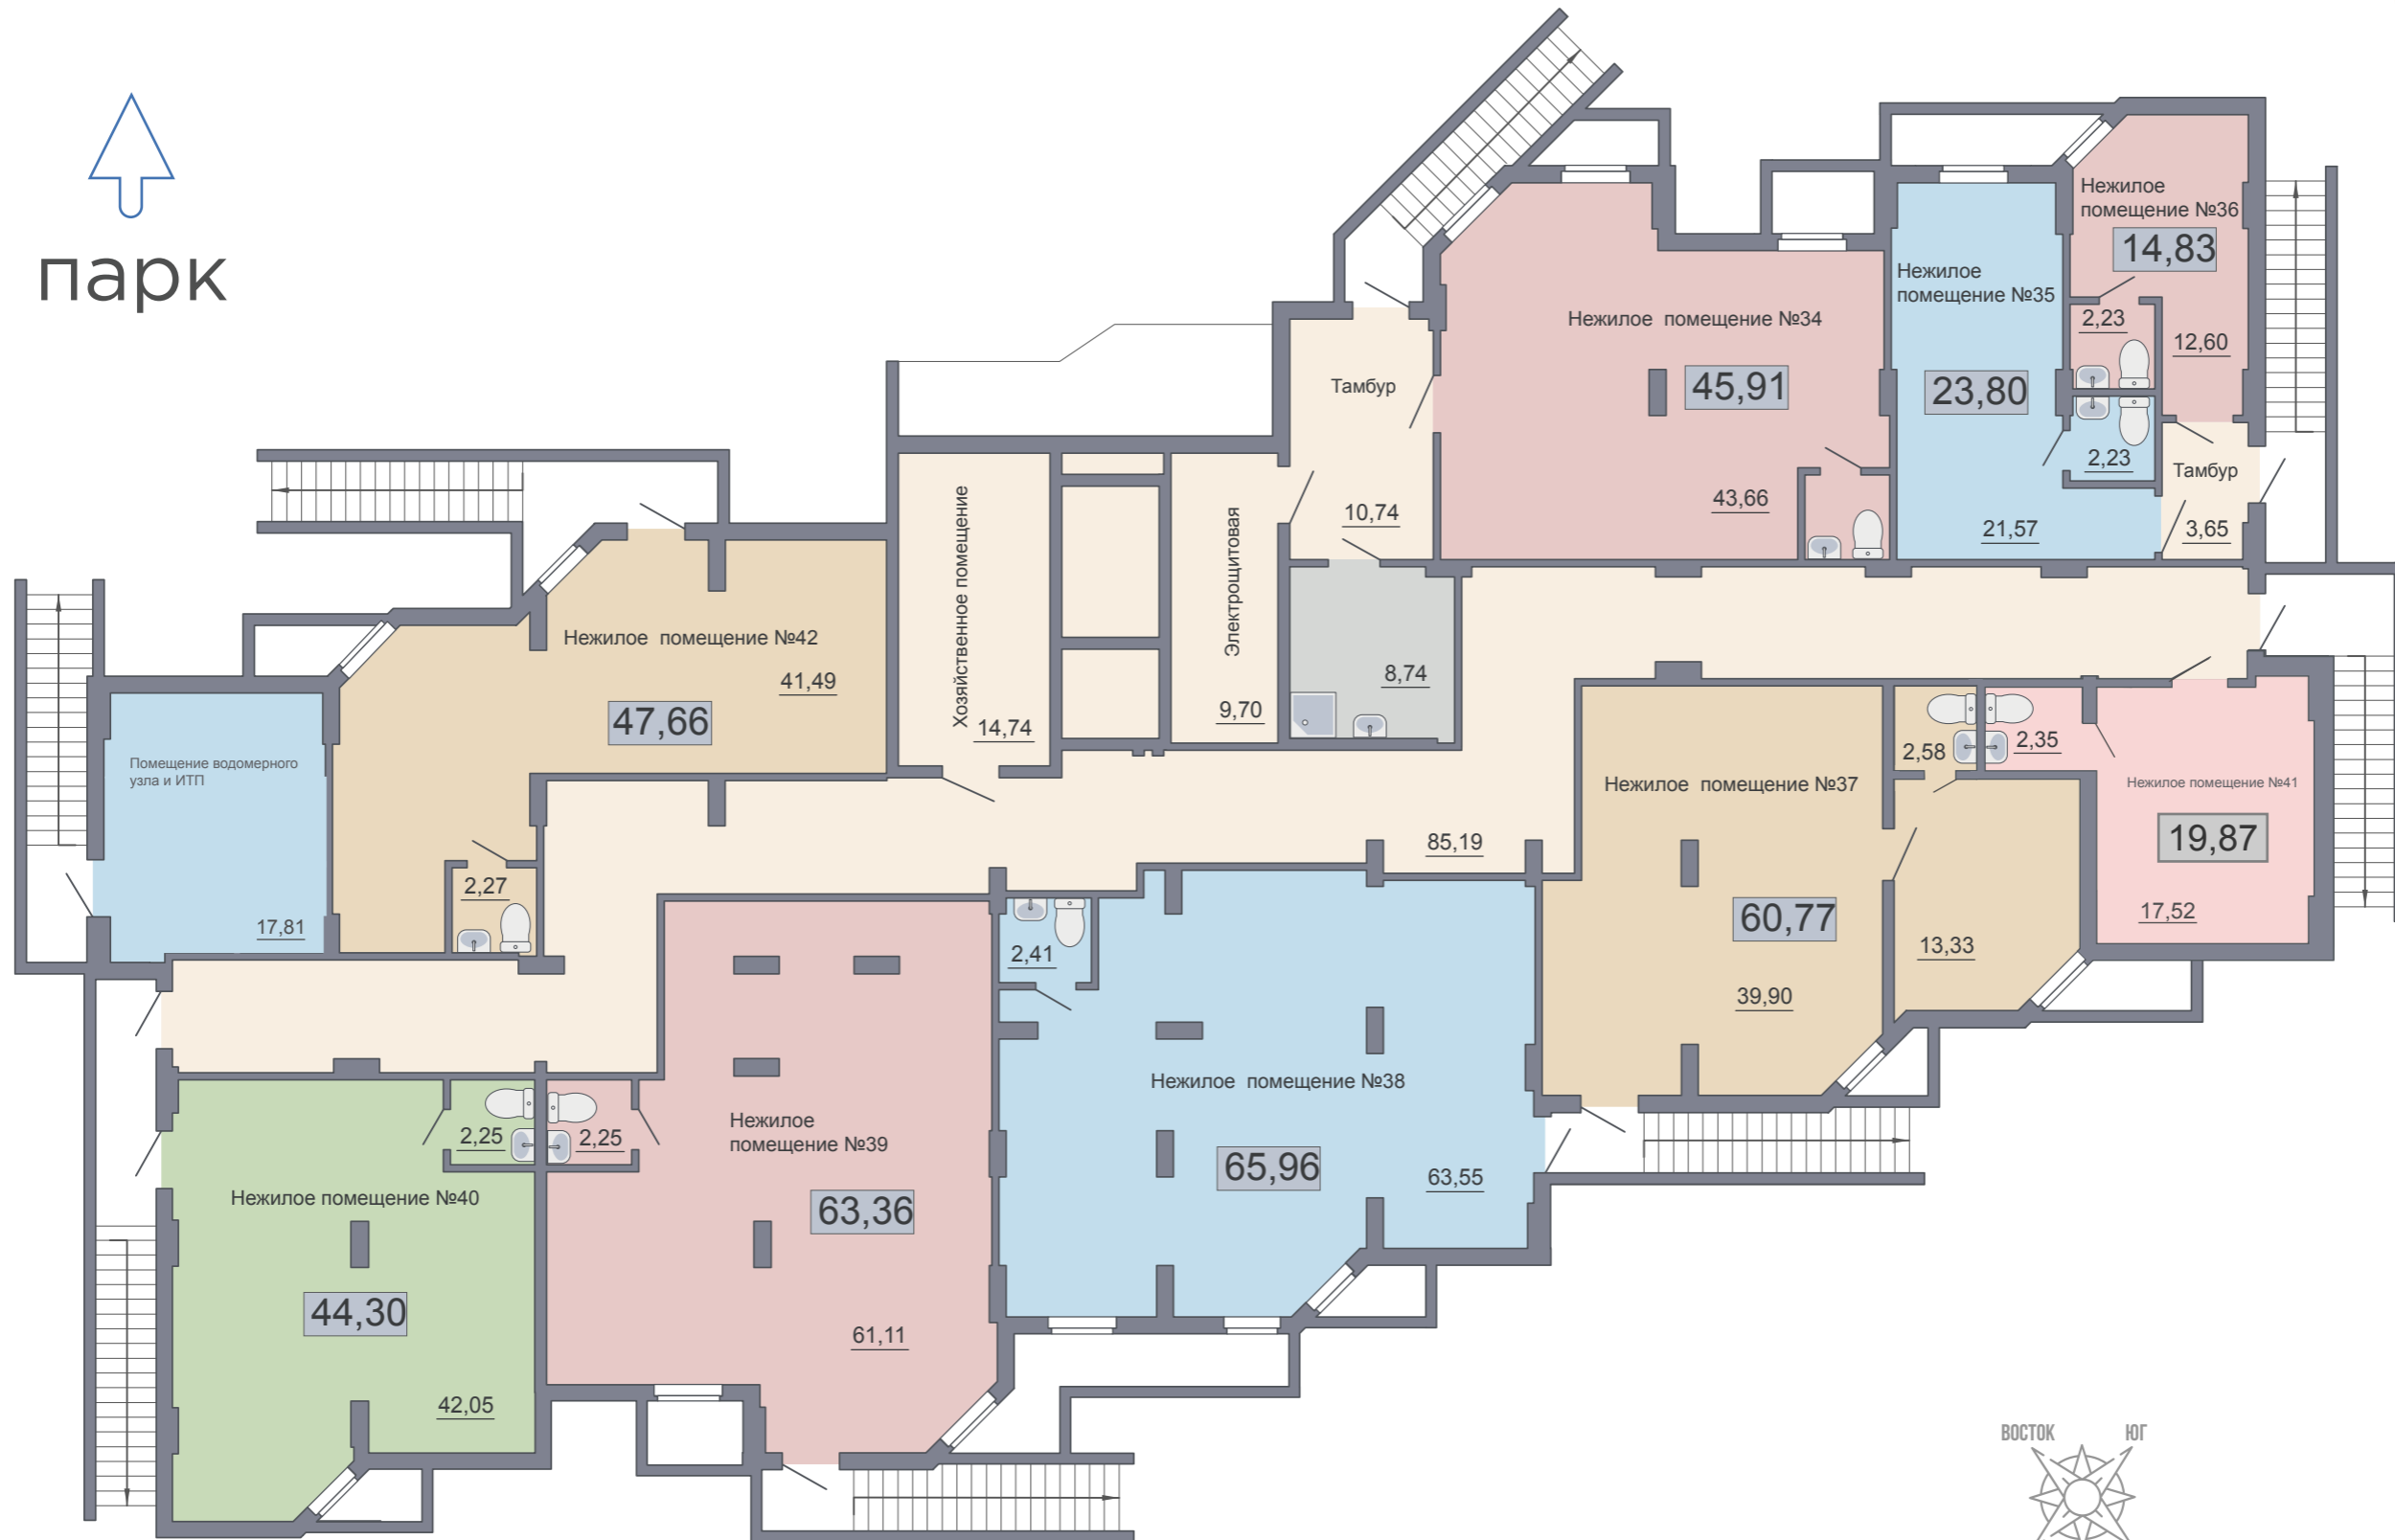

ЖУРЖ

