



ул. Хользунова

# План секции 1: этажи со 2 по 8

ул. Солнечная

Птичий Рынок


ул. Хользунова



# План секции 2, этажи со 2 по 8

ул. Солнечная

↑ Птичий Рынок

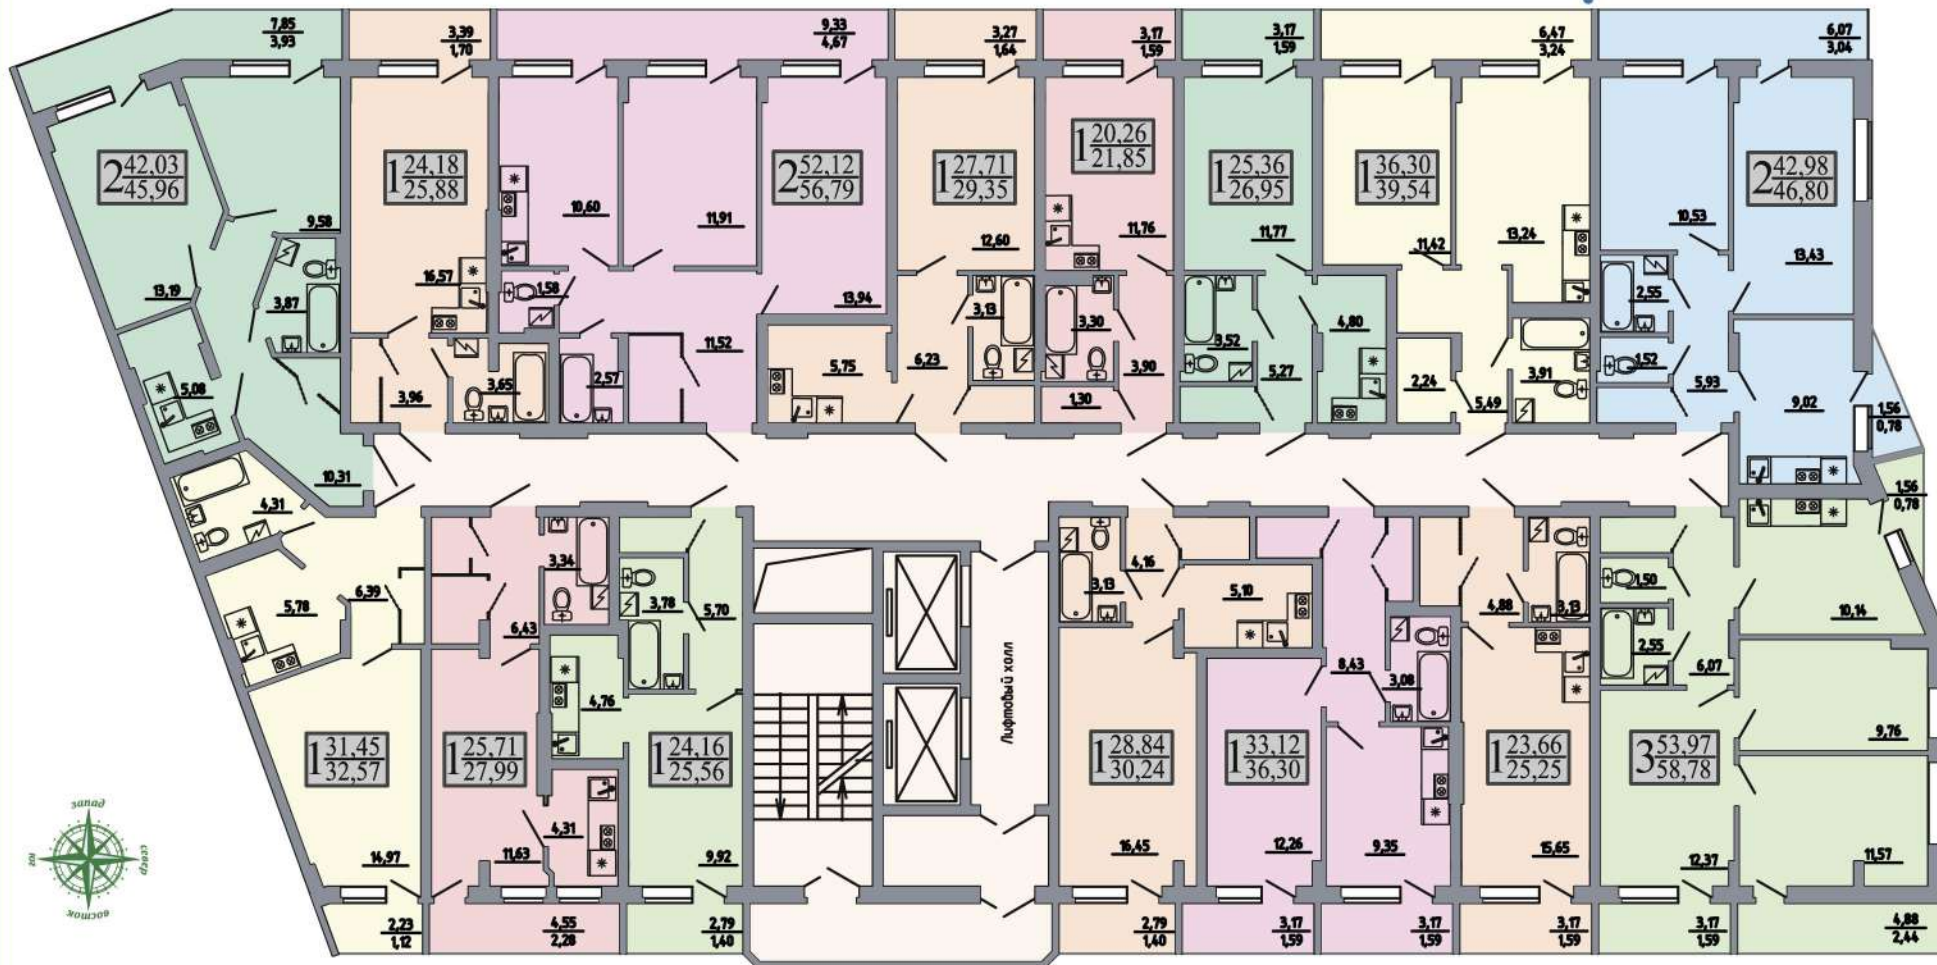

ул. Хользунова

# План секции 1, этажи с 9 по 16

ул. Солнечная

Птичий Рынок

ул. Хользунова




# План секции 2, этажи с 9 по 16

ул. Солнечная

Птичий Рынок

ул. Хользунова

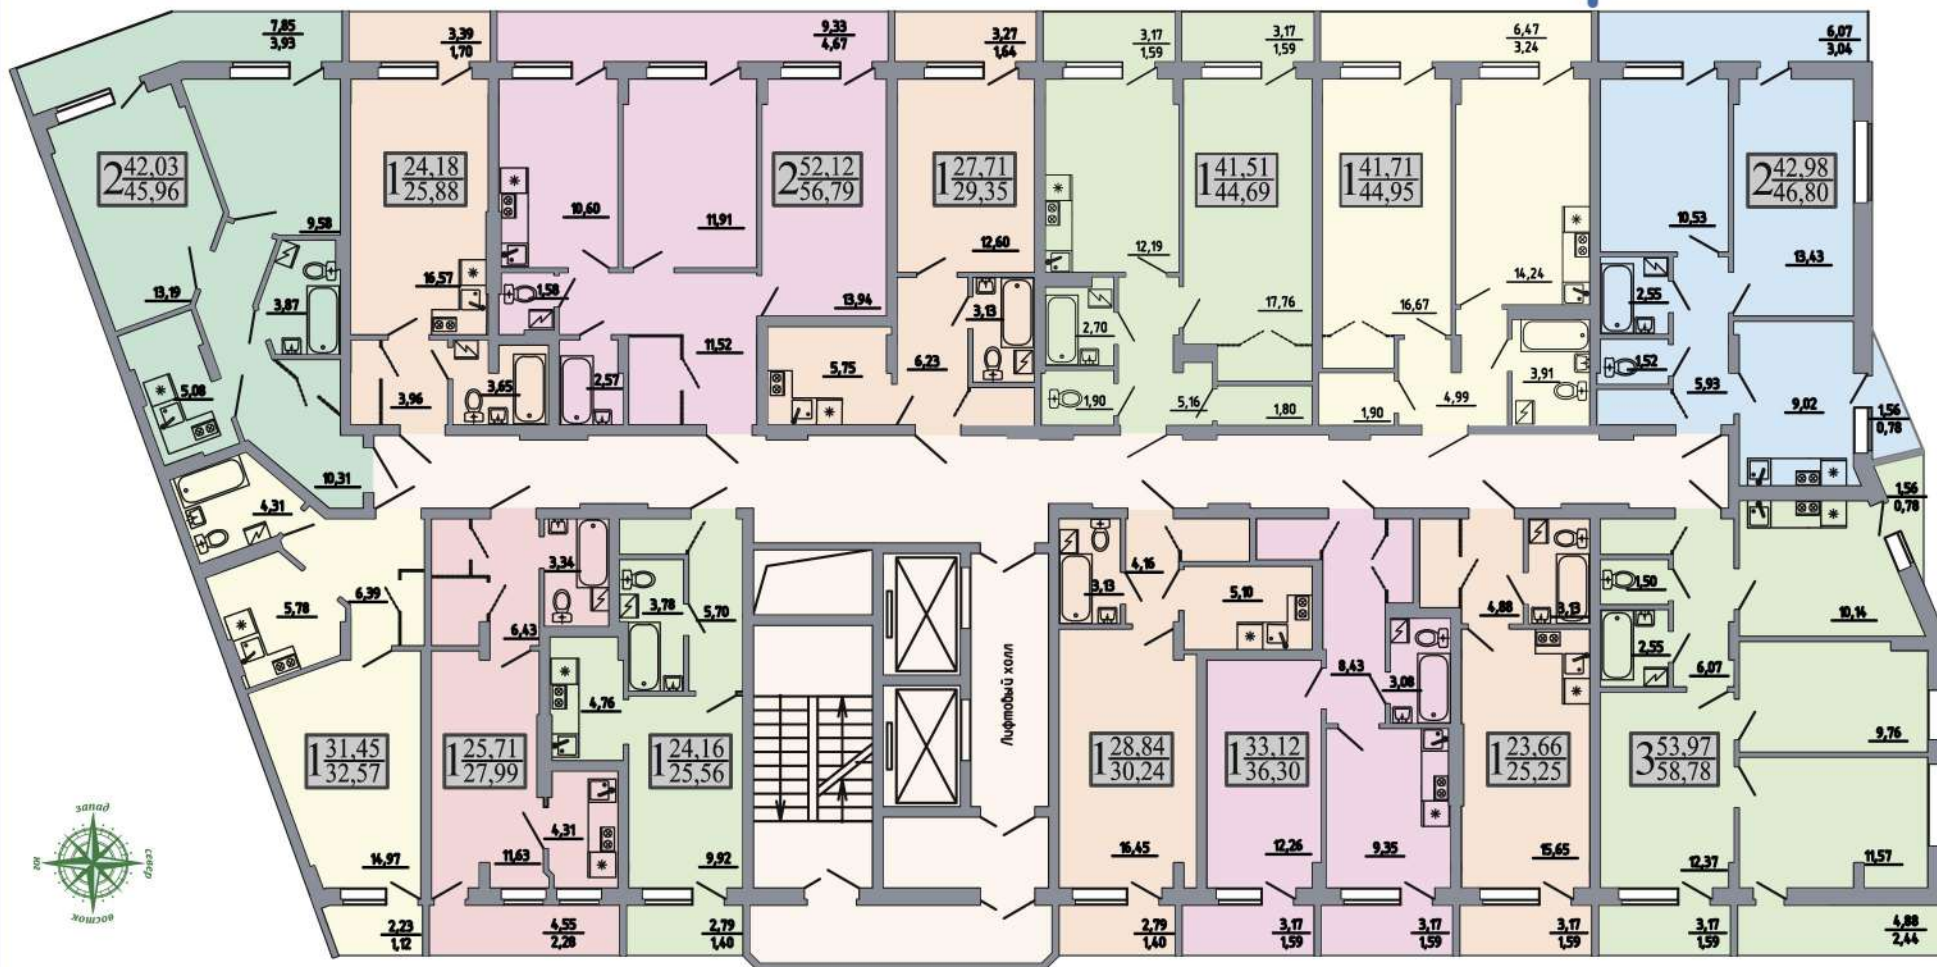


# План секции 1, этаж 17

ул. Солнечная

Птичий  
Рынок


ул. Хользунова

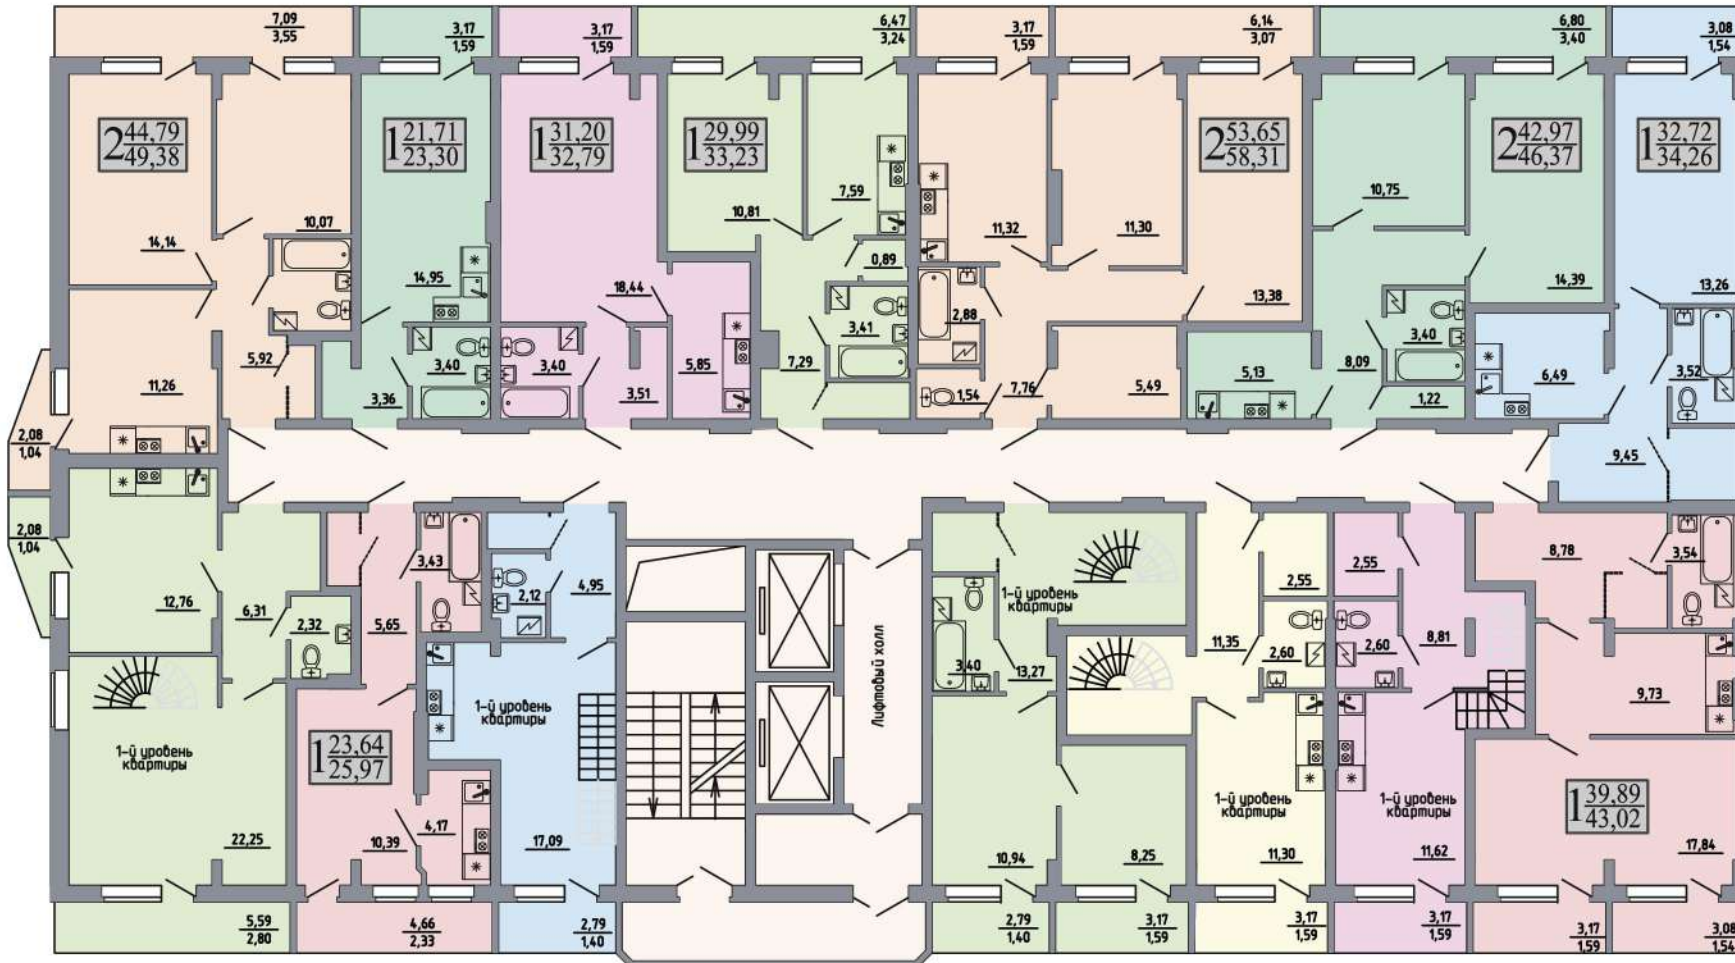

# План секции 2, этаж 17

ул. Солнечная  
Птичий Рынок

ул. Хользунова

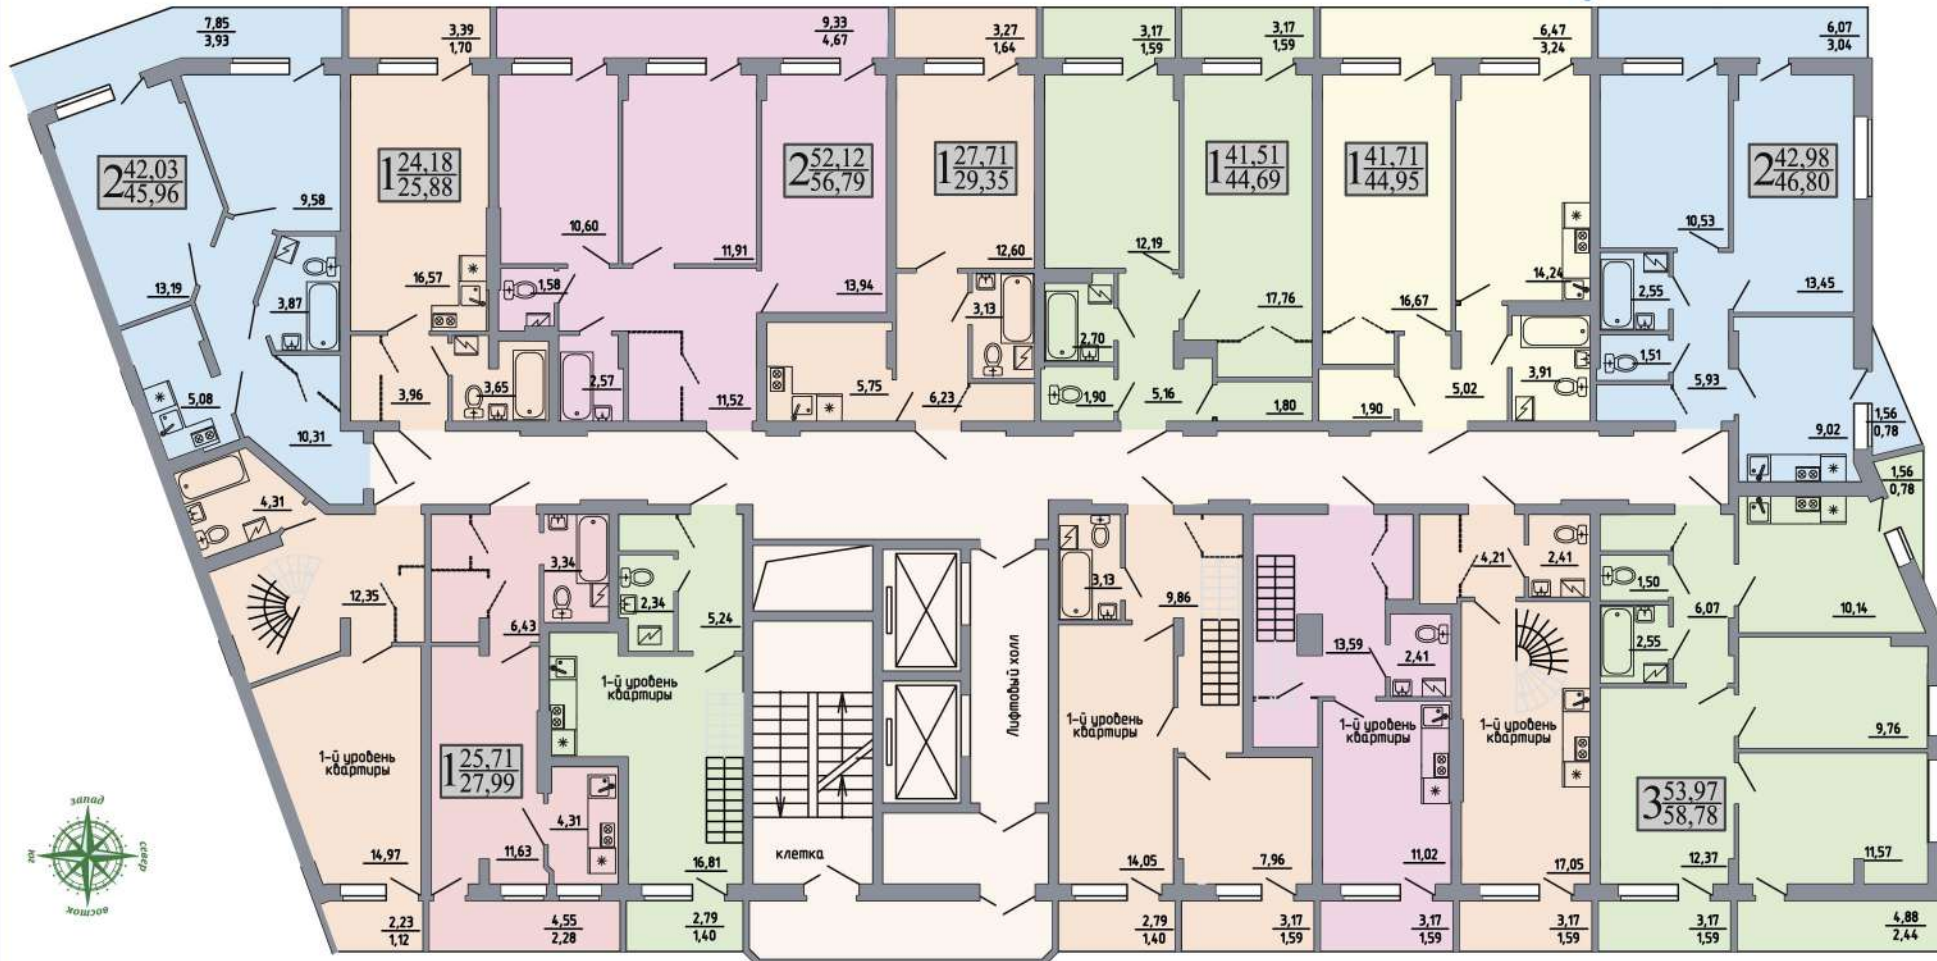


# План секции 1, этаж 18

ул. Солнечная


Птичий Рынок

ул. Хользунова

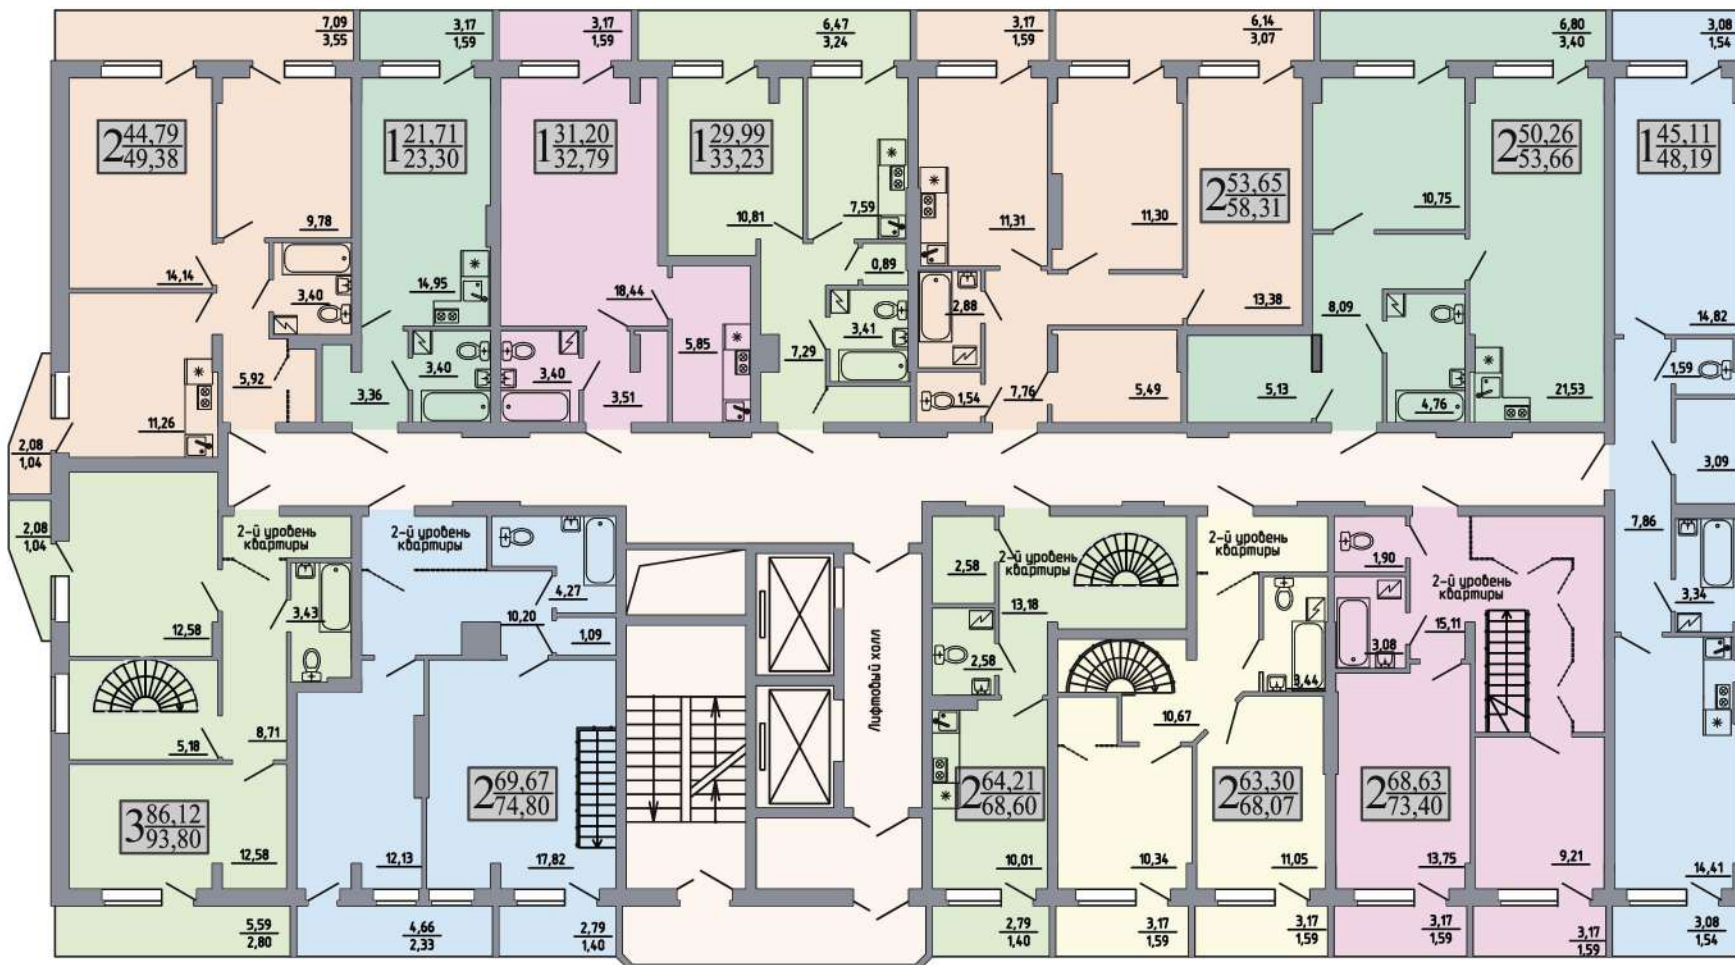



ул. Солнечная  
 ↑ Птичий Рынок

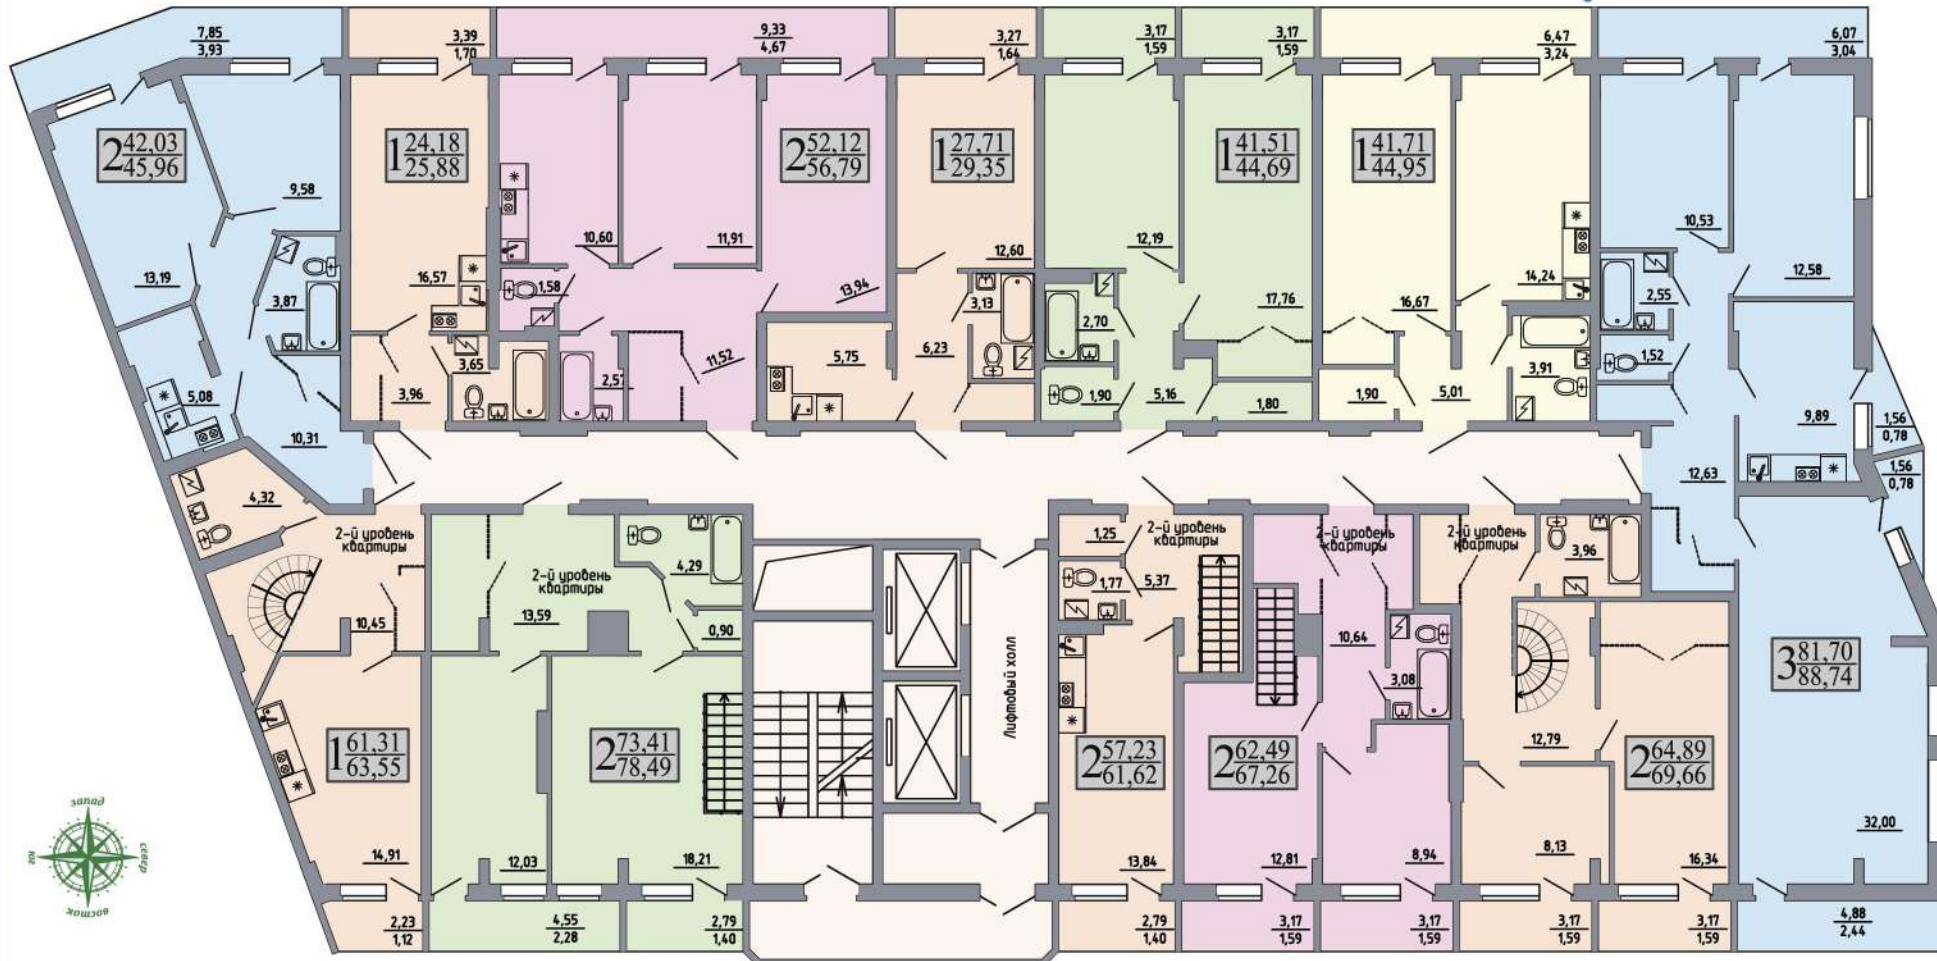

ул. Хользунова

## Варианты планировок квартир-Т на 18 этаже




Расширяя квартирографию данного проекта специалисты ГК смогли предложить уникальные эргономичные планировочные решения.

## План секции 1, большие квартиры-Т

Архитекторы ГК «Развитие» разработали специальное предложение по созданию уникальных планировок квартир-Т путем объединения двух, трех помещений на одном этаже.

Вариант планировок 3-х комнатных квартир-Т, площадью 91,46 м<sup>2</sup> с 9 по 18 этаж

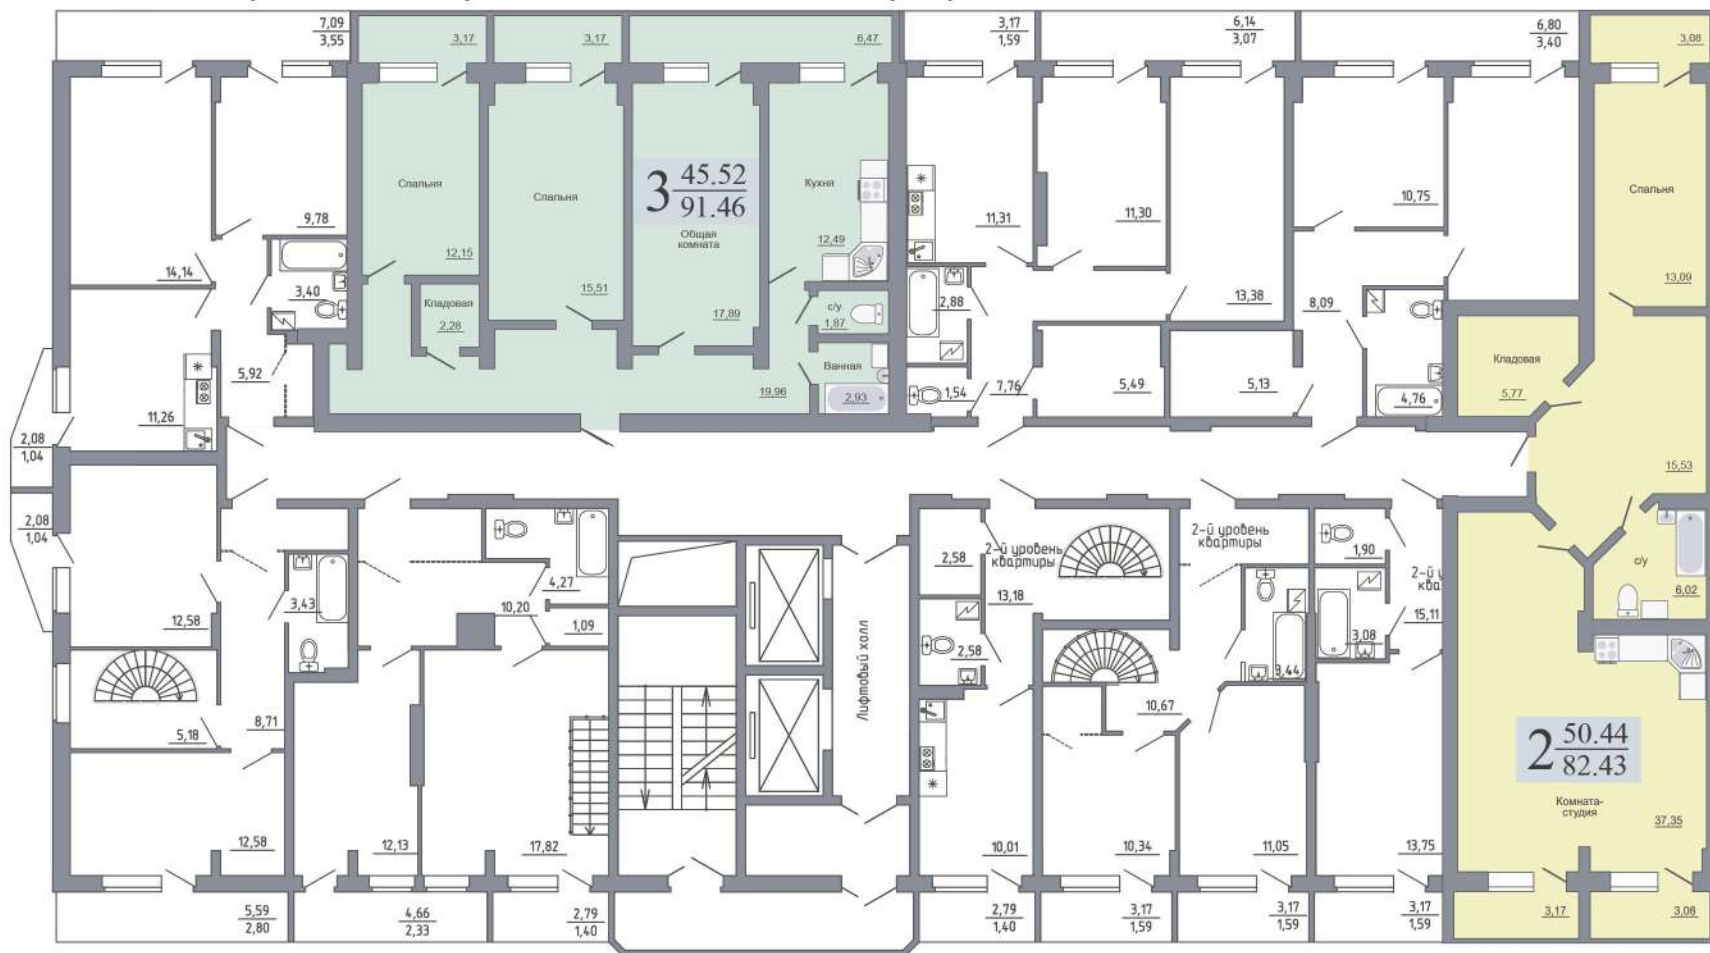

Вариант планировок 2-х комнатных квартир-Т, площадью 82,43 м<sup>2</sup> с 9 по 16 этаж

## План секции 2, большие квартиры-Т

Вариант планировок 2-х комнатных квартир-Т, площадью 72,53 м<sup>2</sup> со 2 по 18 этаж

Вариант планировок 2-х комнатных квартир-Т, площадью 75,49 м<sup>2</sup> с 9 по 18 этаж



Вариант планировок 3-х комнатных квартир-Т, площадью 88,52 м<sup>2</sup> со 2 по 16 этаж

Вариант планировок 3-х комнатных квартир-Т, площадью 85,22 м<sup>2</sup> со 2 по 16 этаж

Вариант планировки 3-х комнатной квартиры-Т, площадью 90,50 м<sup>2</sup> на 18 этаже



Используя разные вариации стеновых конструкций специалисты компании добиваются рациональной и комфортной организации жилого пространства в квартирах-Т.