


# Торгово-офисный центр

-1 этаж

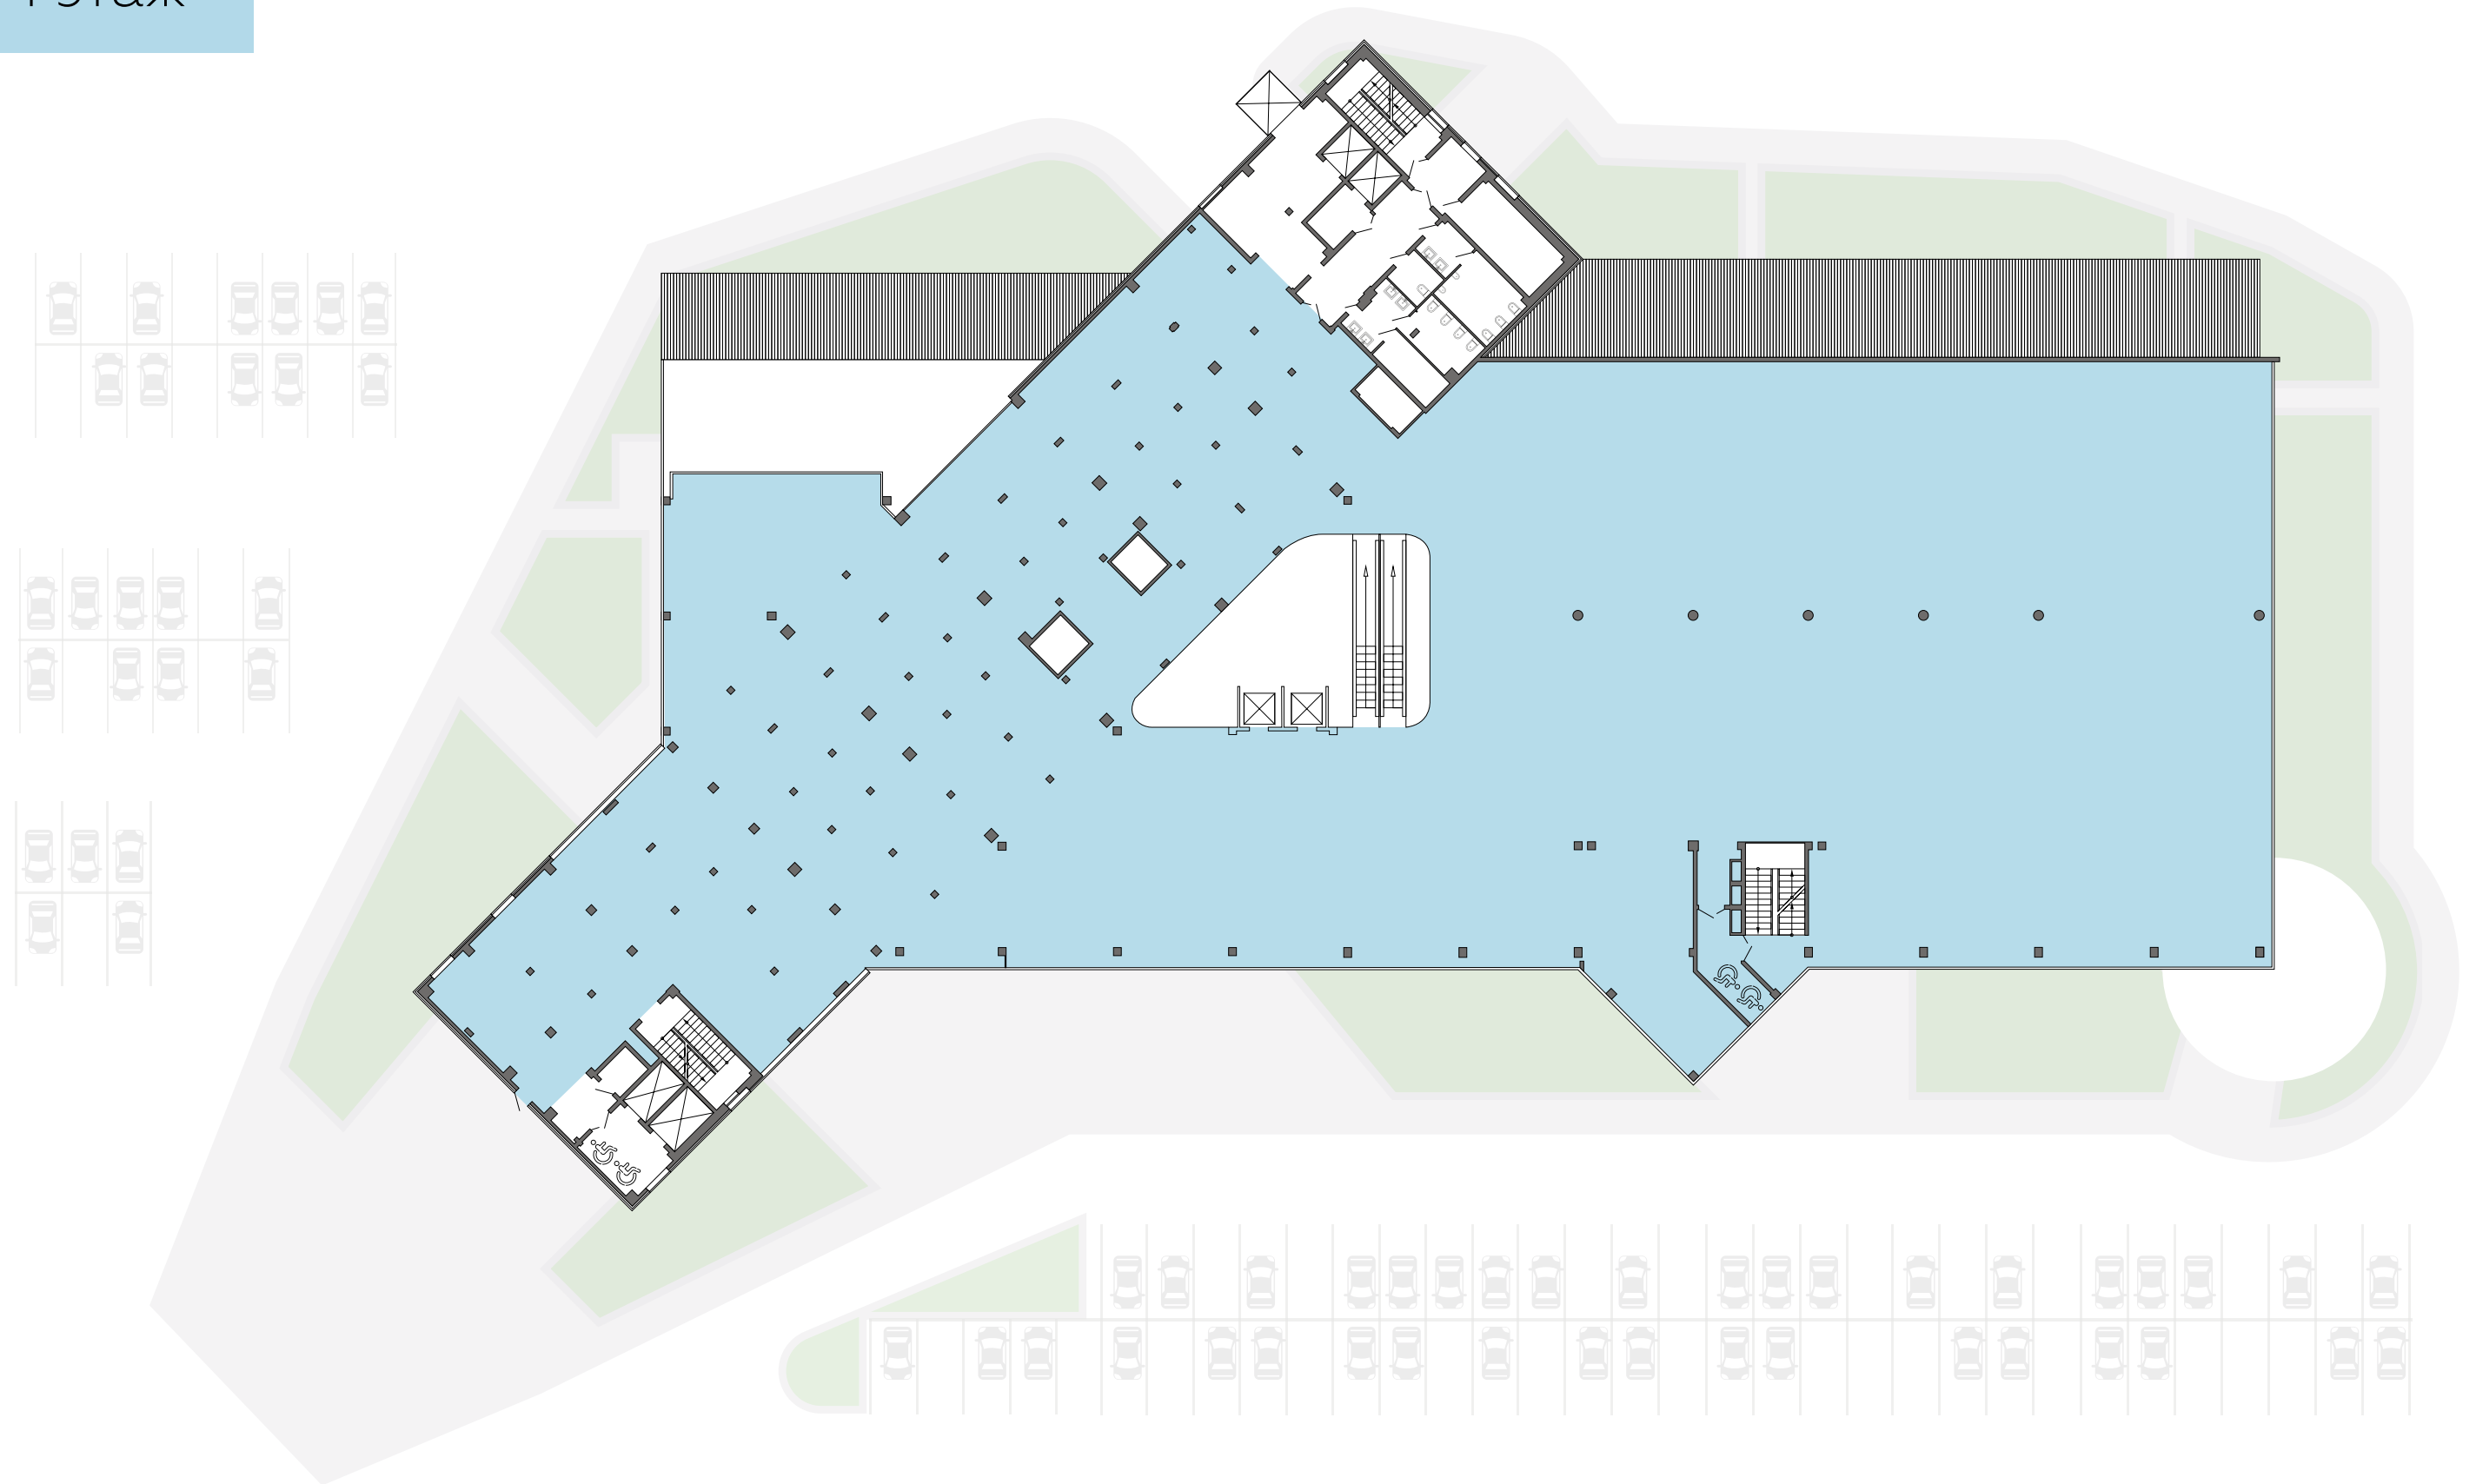

# Торгово-офисный центр

1 этаж



# Торгово-офисный центр

2 этаж




# Торгово-офисный центр

3 этаж




# Торгово-офисный центр

4 этаж

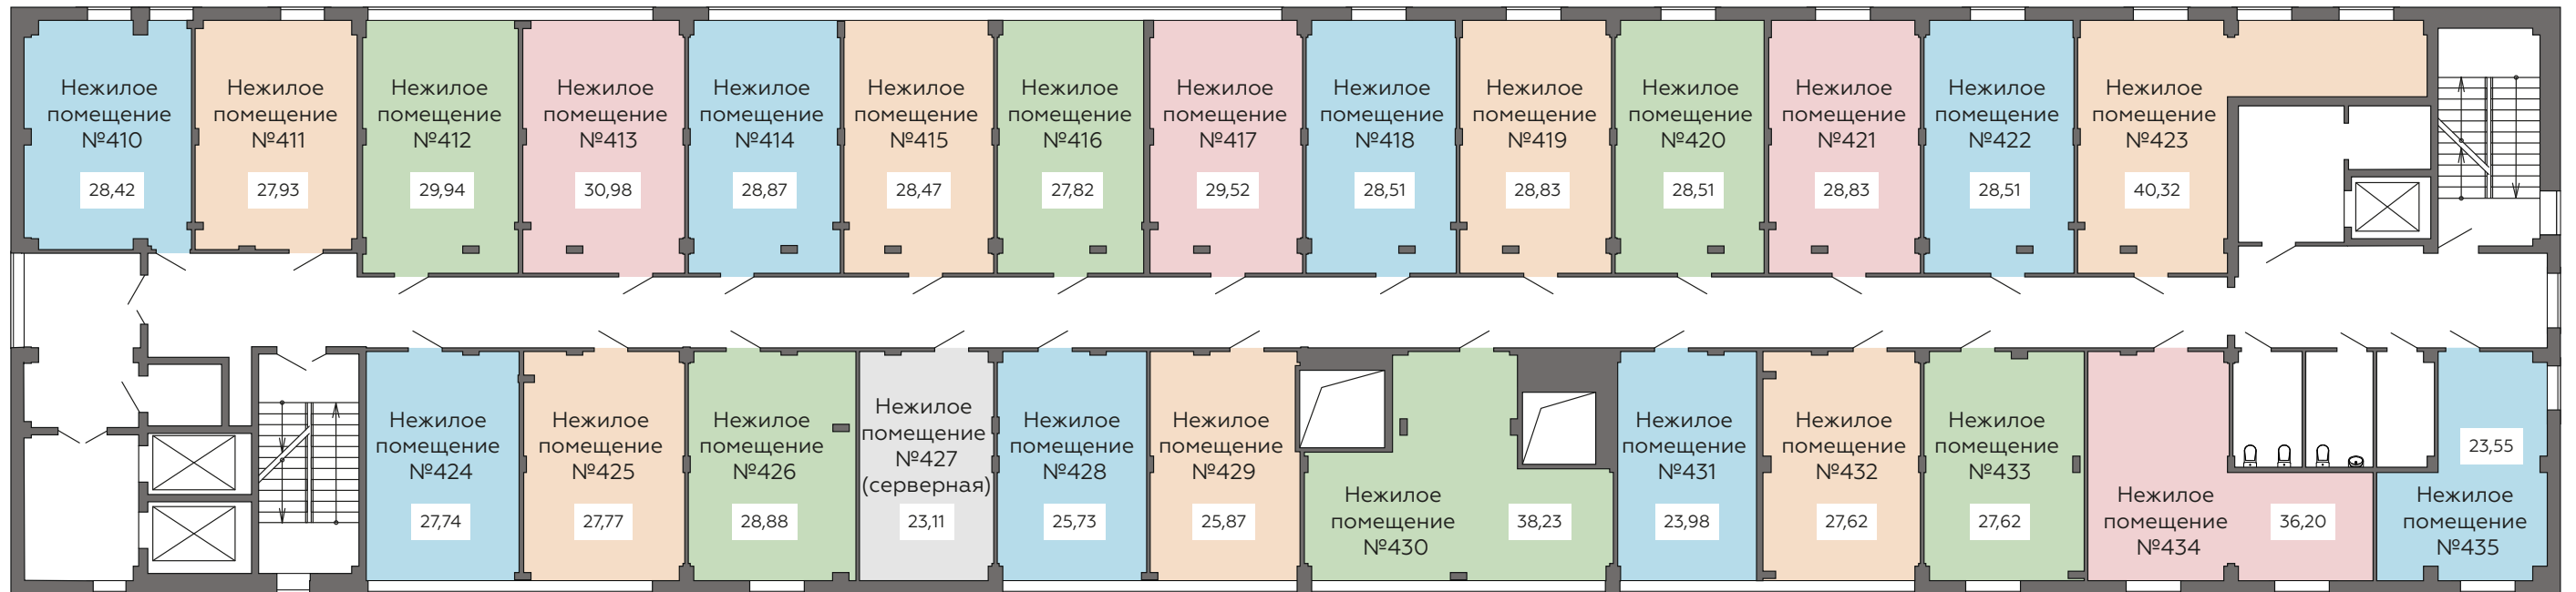


# Торгово-офисный центр

5 этаж

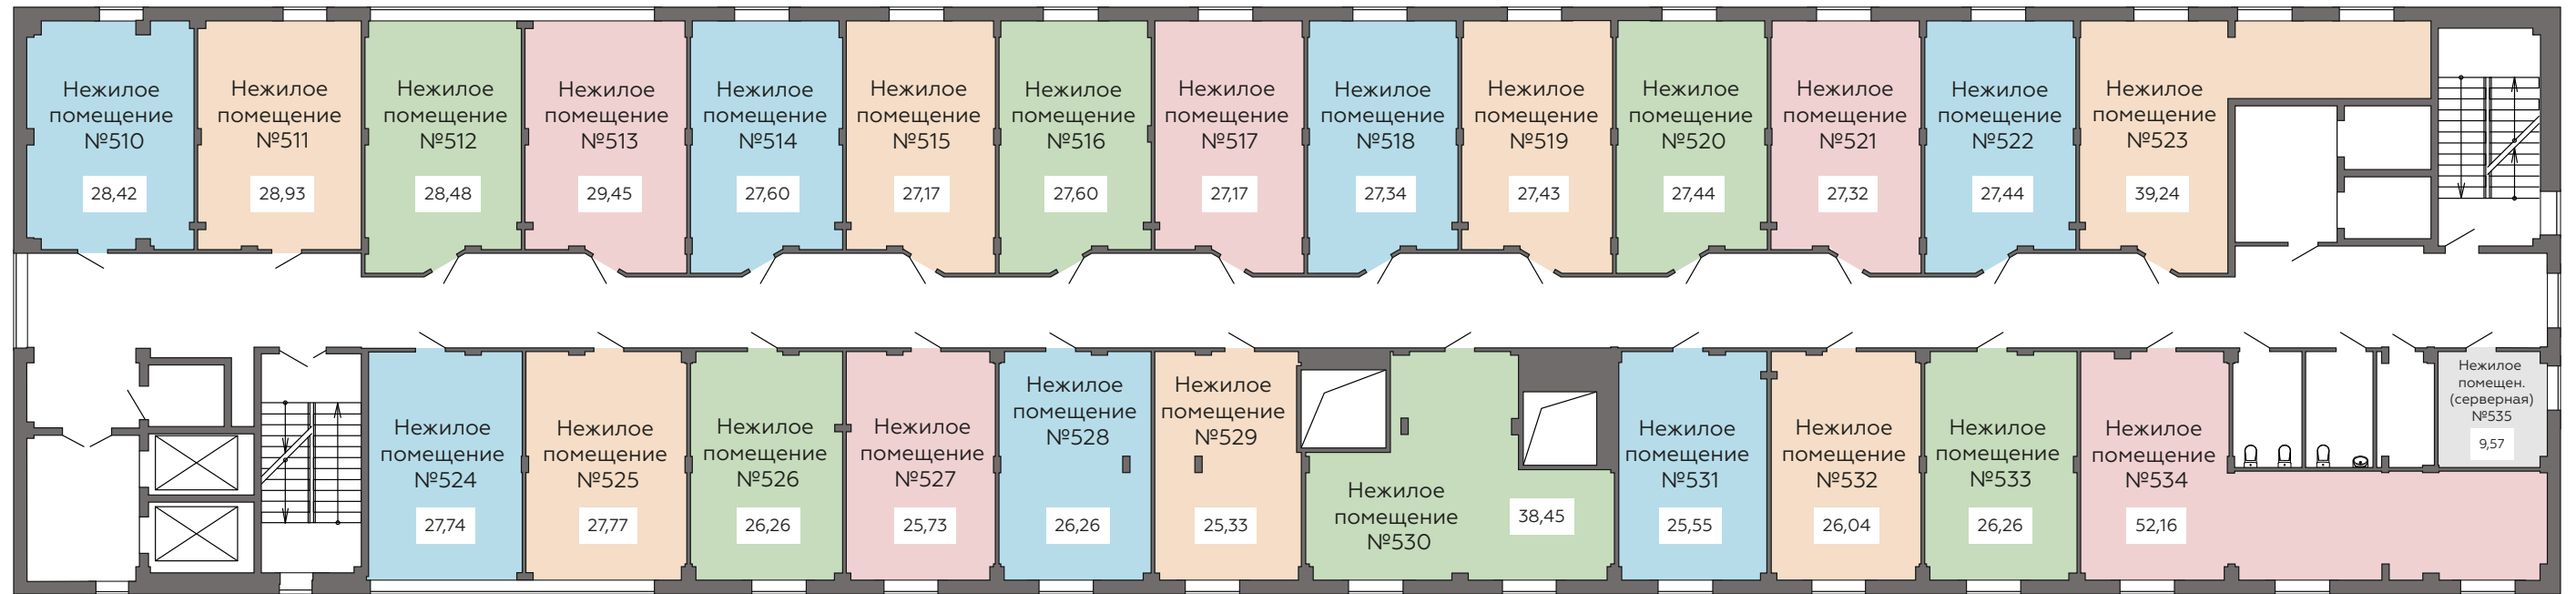

# Торгово-офисный центр

6 этаж

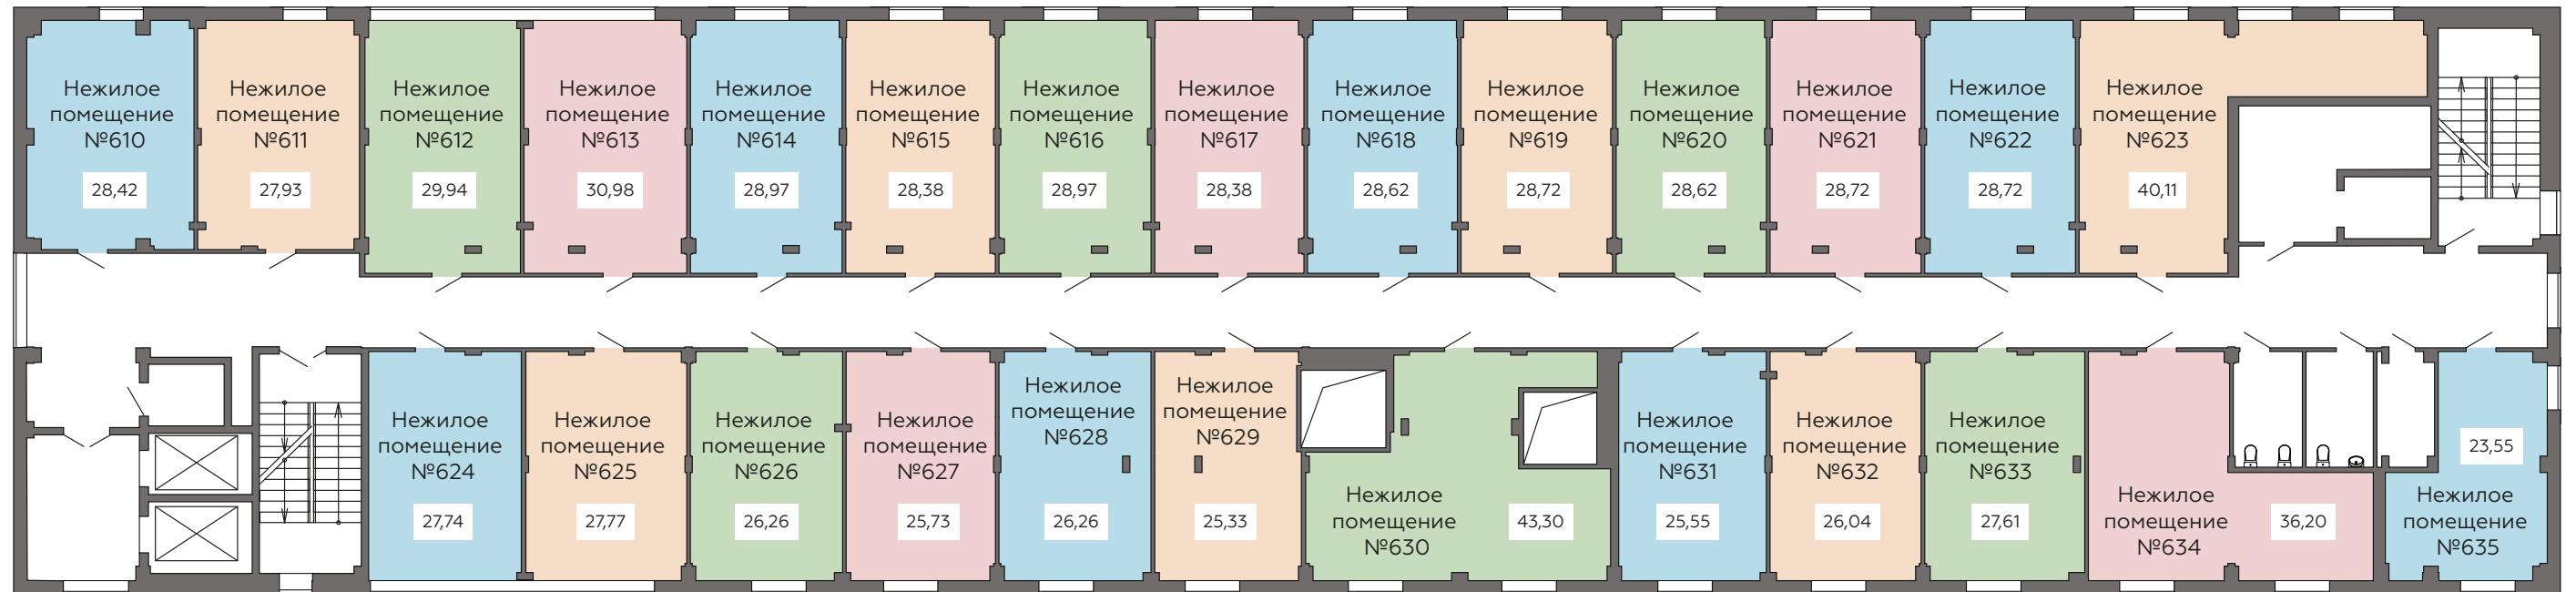

# Торгово-офисный центр

7 этаж

