



АВИАПАРК
жилой комплекс

Подъезд 3

1-комнатная
квартира

<https://rzv.ru/choice-flat/flat-6850094/>

г. Воронеж, ул. Острогожская, 164

№ квартиры: 526


Этаж: 14

Площадь: 37.19 кв. м.

Стоимость м2: 94 000


Стоимость: 3 495 860

Действительно на: 19.05.2024

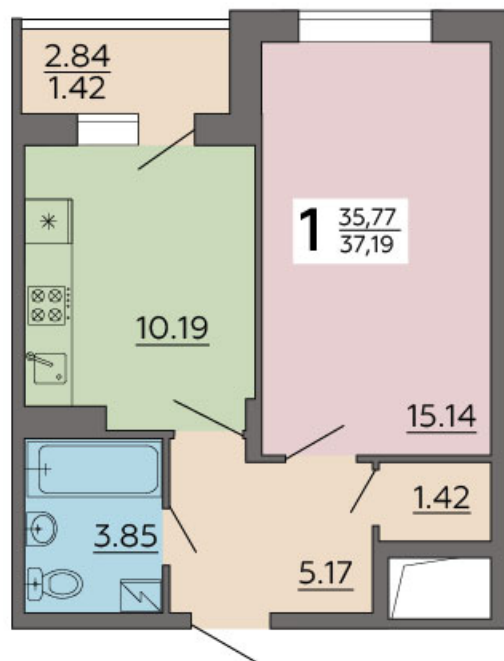

Расположение на этаже

Расположение на генплане

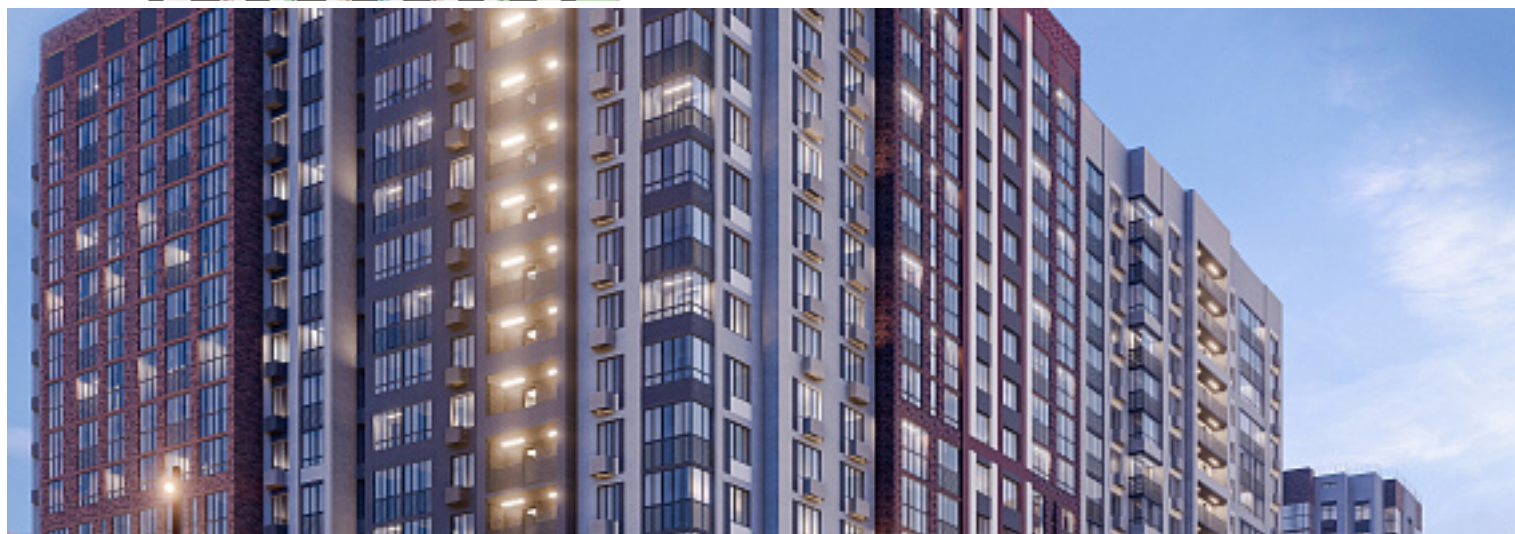

 **развитие** |  **RZV.RU** |  **260-22-00**

 Офис продаж:
Воронеж, ул. 45 Стрелковой Дивизии, 110,
остановка «Клиническая»