



СУВОРОВ-СИТИ
ЖИЛОЙ КОМПЛЕКС В ТИХОМ ЦЕНТРЕ

СХЕМЫ РАЗМЕЩЕНИЯ КОНДИЦИОНЕРОВ

секция 8




развитие

СЕКЦИЯ 8


План 1-го этажа.

Схема размещения кондиционеров.

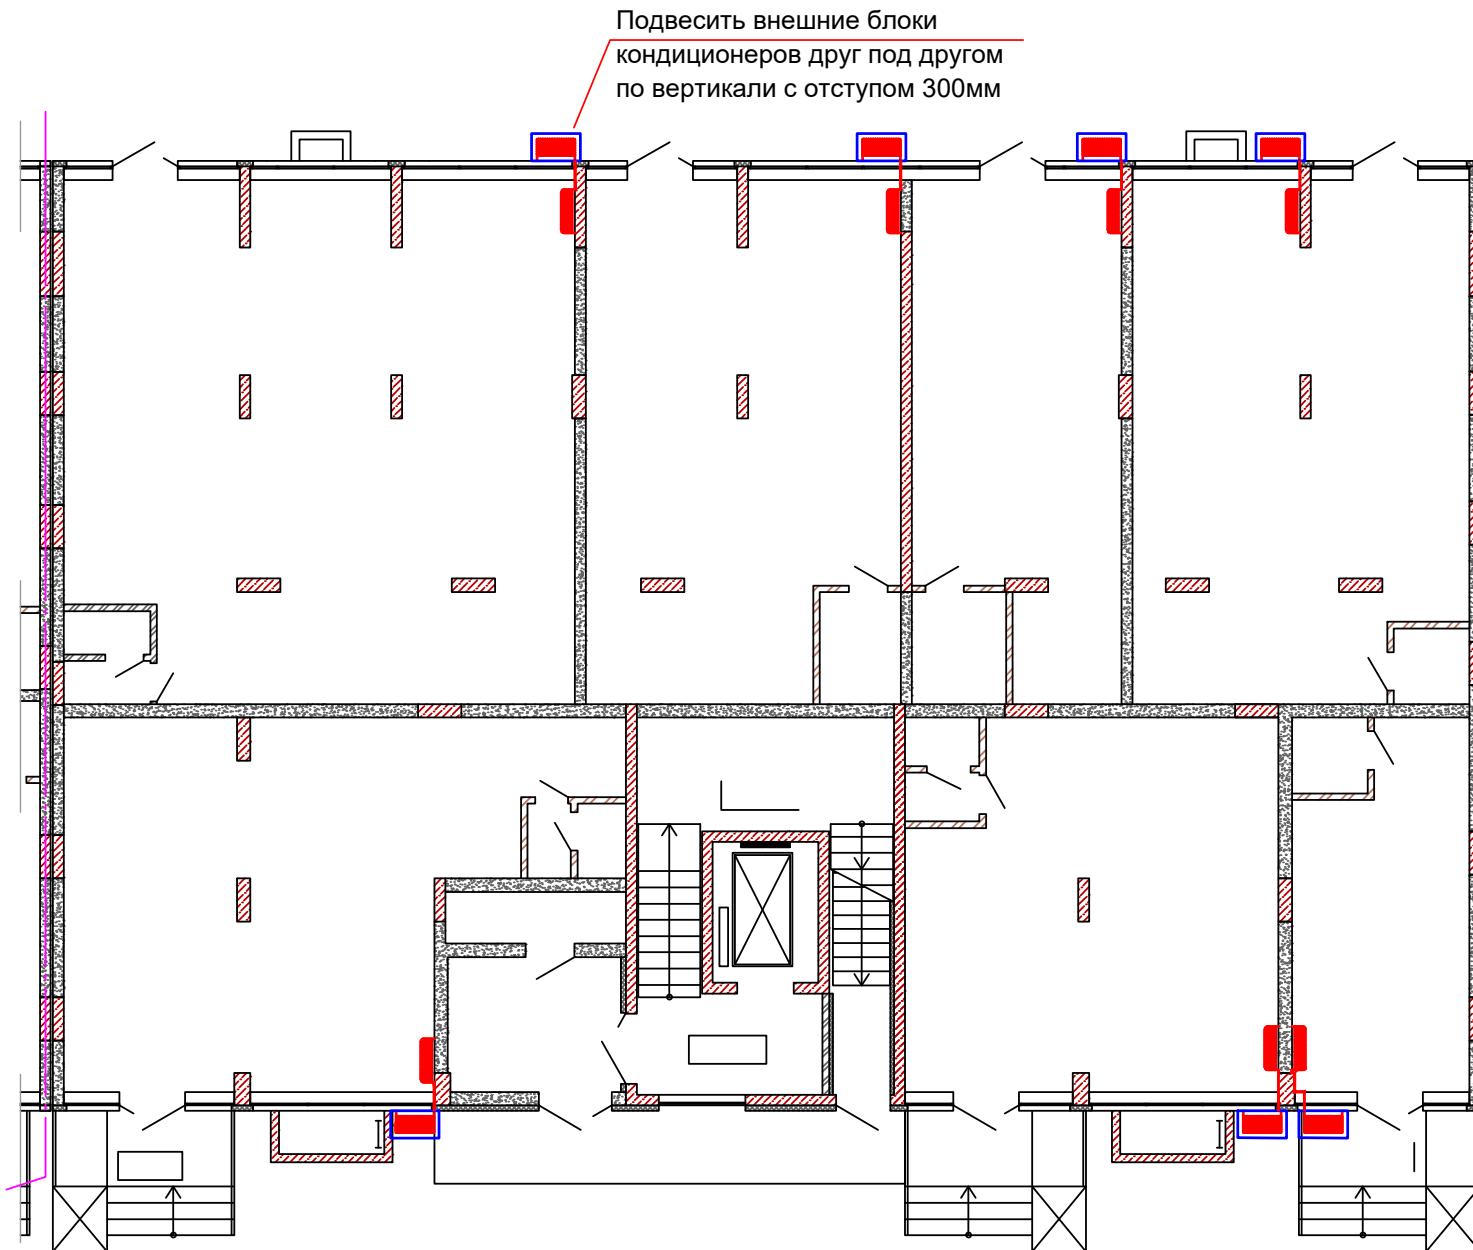

План типового этажа (2-9 этажи).

Схема размещения кондиционеров.

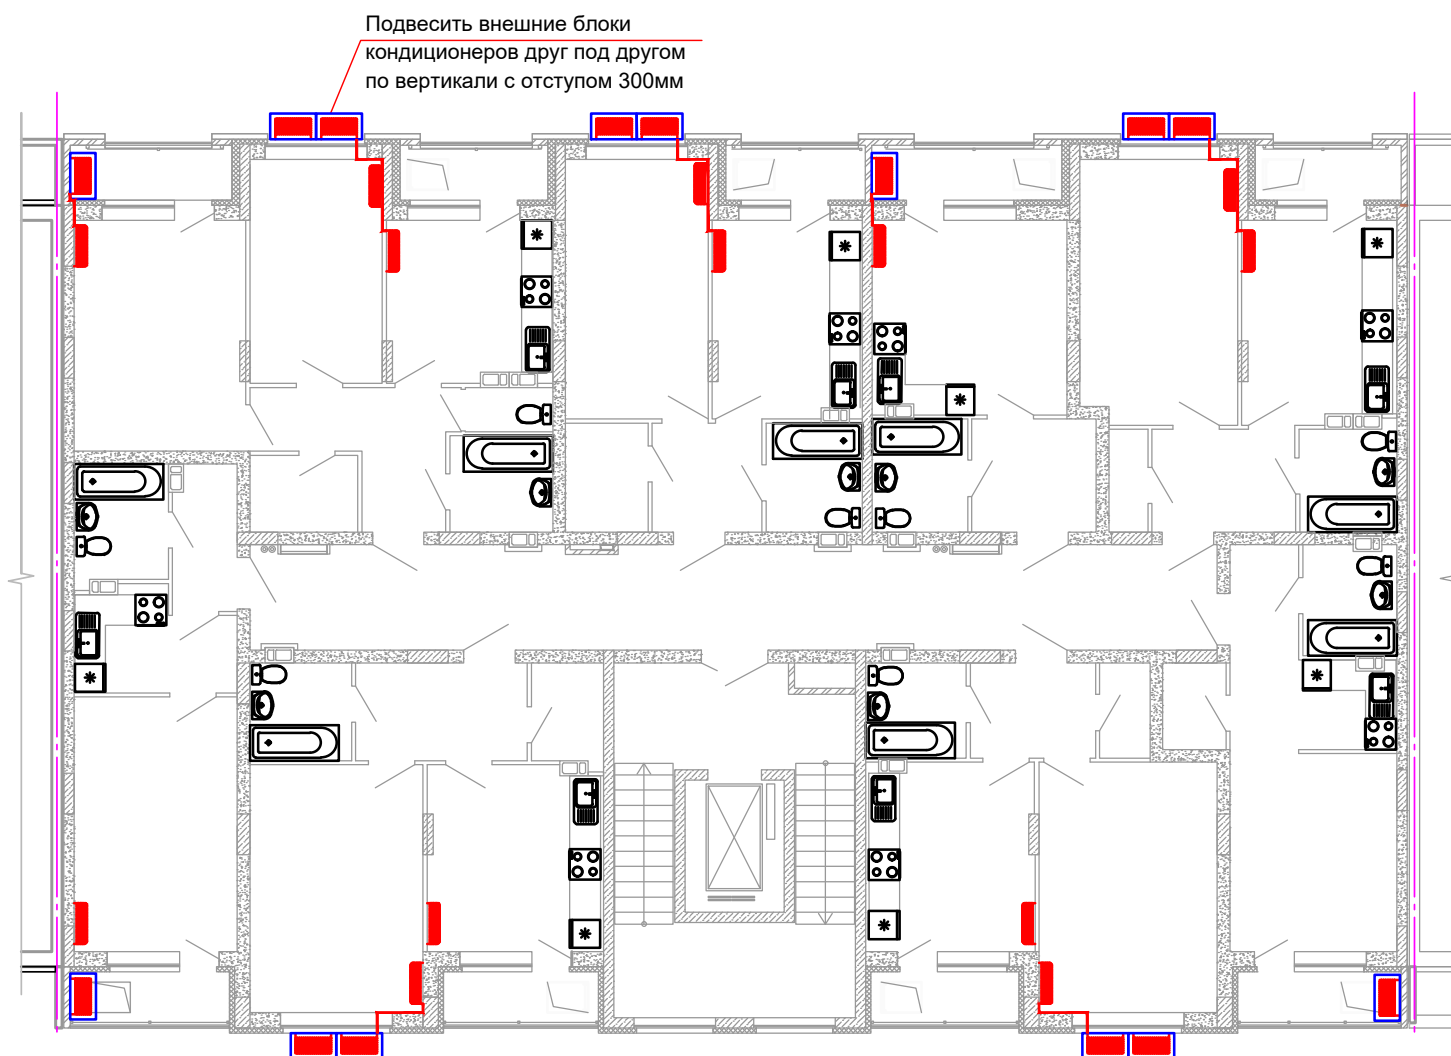

СЕКЦИЯ 8

План 10-го этажа.

Схема размещения кондиционеров.

