



СУВОРОВ-СИТИ
ЖИЛОЙ КОМПЛЕКС В ТИХОМ ЦЕНТРЕ

СХЕМЫ РАЗМЕЩЕНИЯ КОНДИЦИОНЕРОВ




развитие

СЕКЦИЯ 2

План 1-го этажа.


Схема размещения кондиционеров.

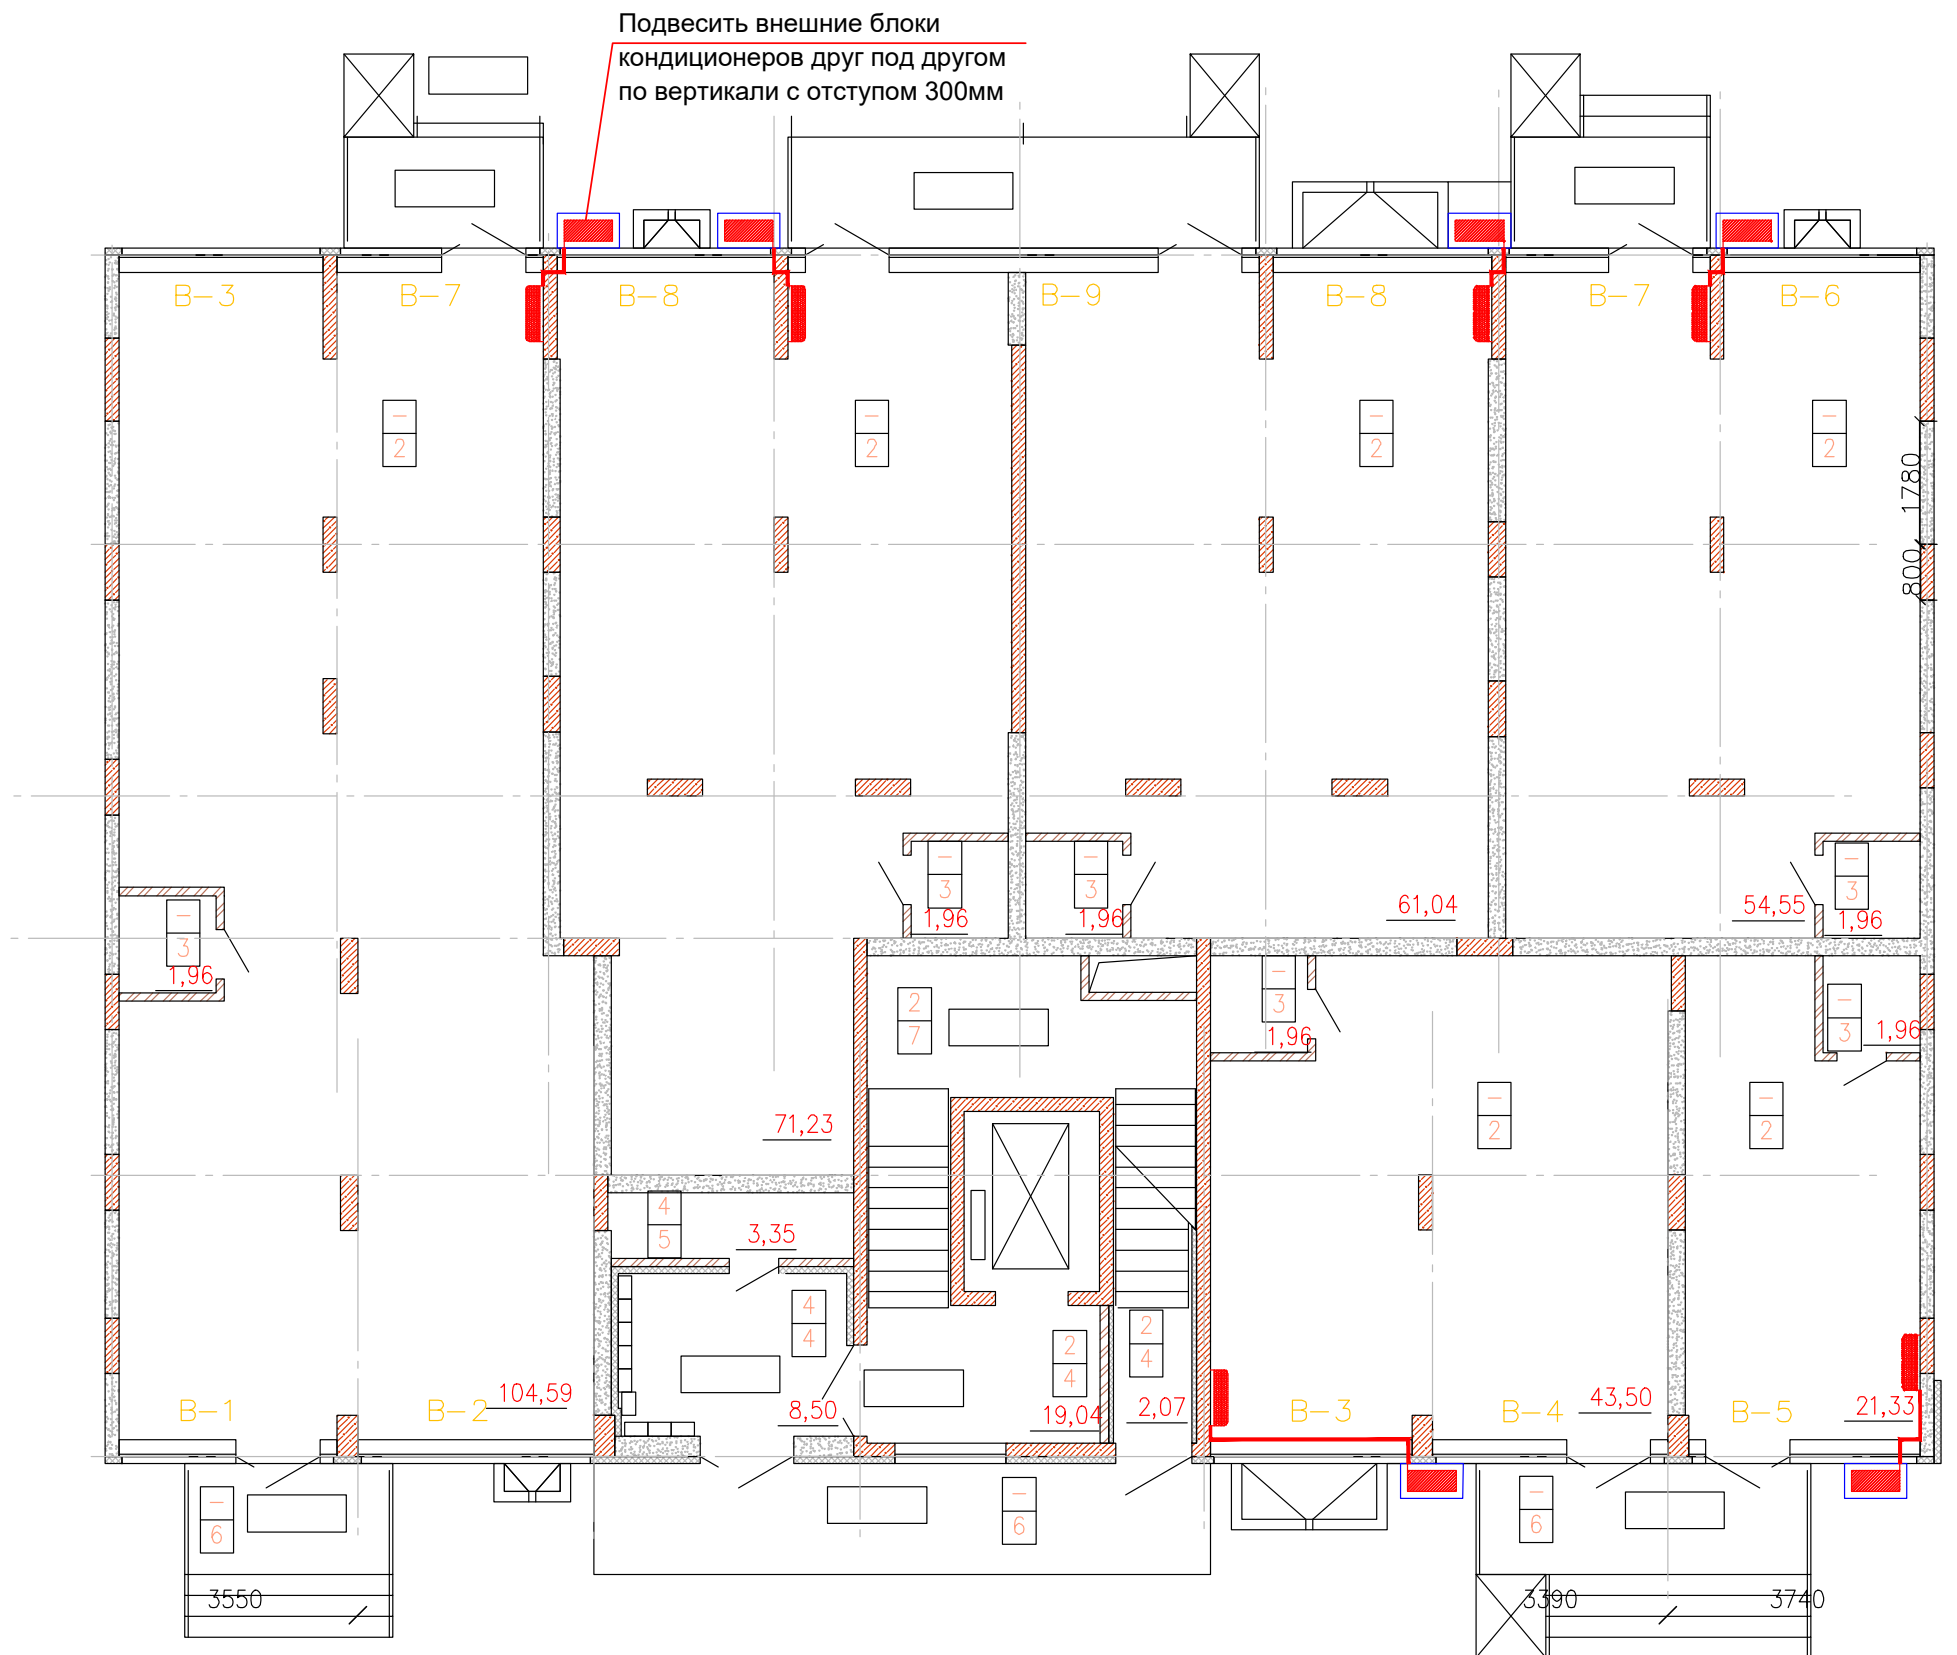

СЕКЦИЯ 2

План типового этажа (2-9 этаж).
Схема размещения кондиционеров.

Подвесить внешние блоки кондиционеров друг под другом по вертикали с отступом 300мм

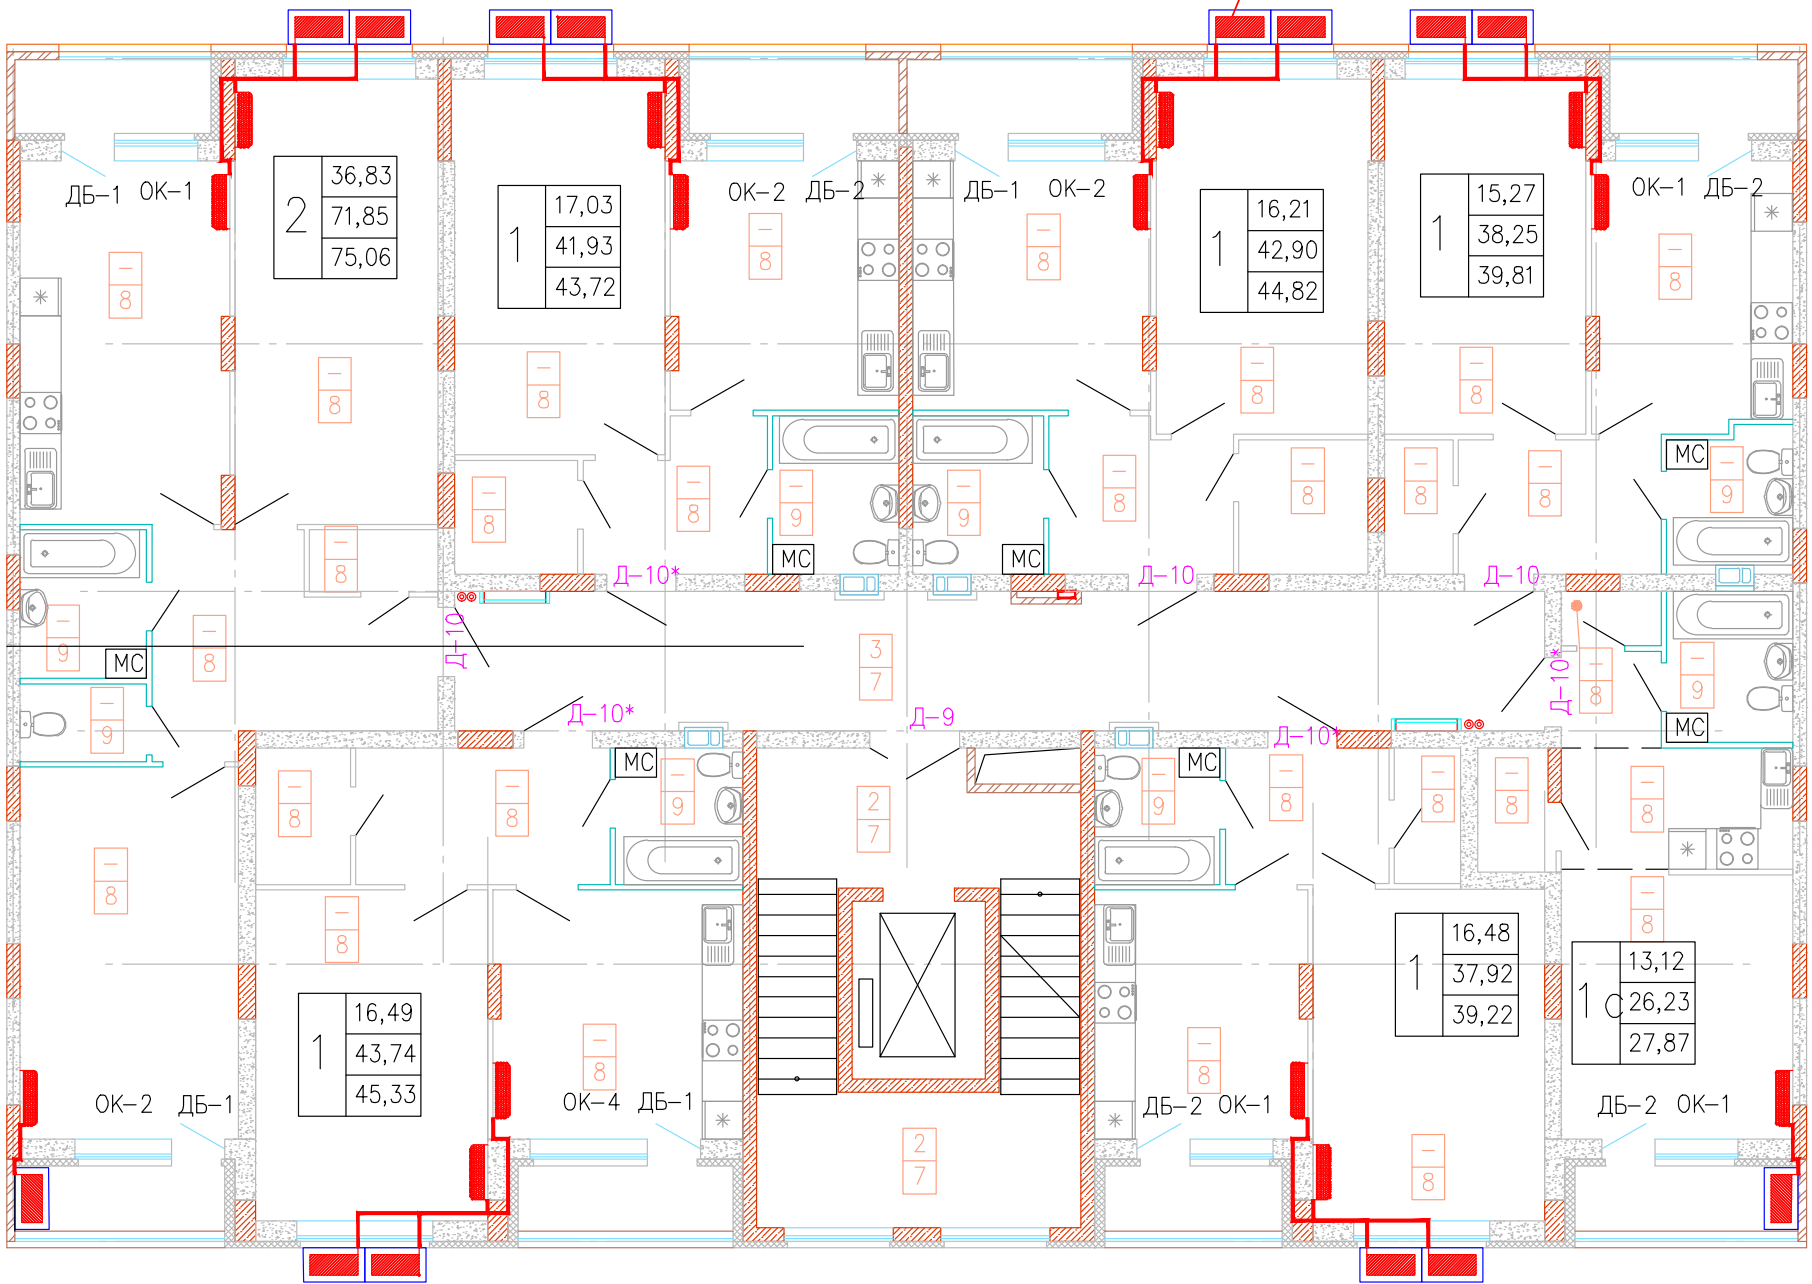

СЕКЦИЯ 2

План 10 -го этажа.

Схема размещения кондиционеров.

