



СУВОРОВ-СИТИ
ЖИЛОЙ КОМПЛЕКС В ТИХОМ ЦЕНТРЕ

СХЕМЫ РАЗМЕЩЕНИЯ КОНДИЦИОНЕРОВ




развитие

СЕКЦИЯ 7


План 1-го этажа.

Схема размещения кондиционеров.

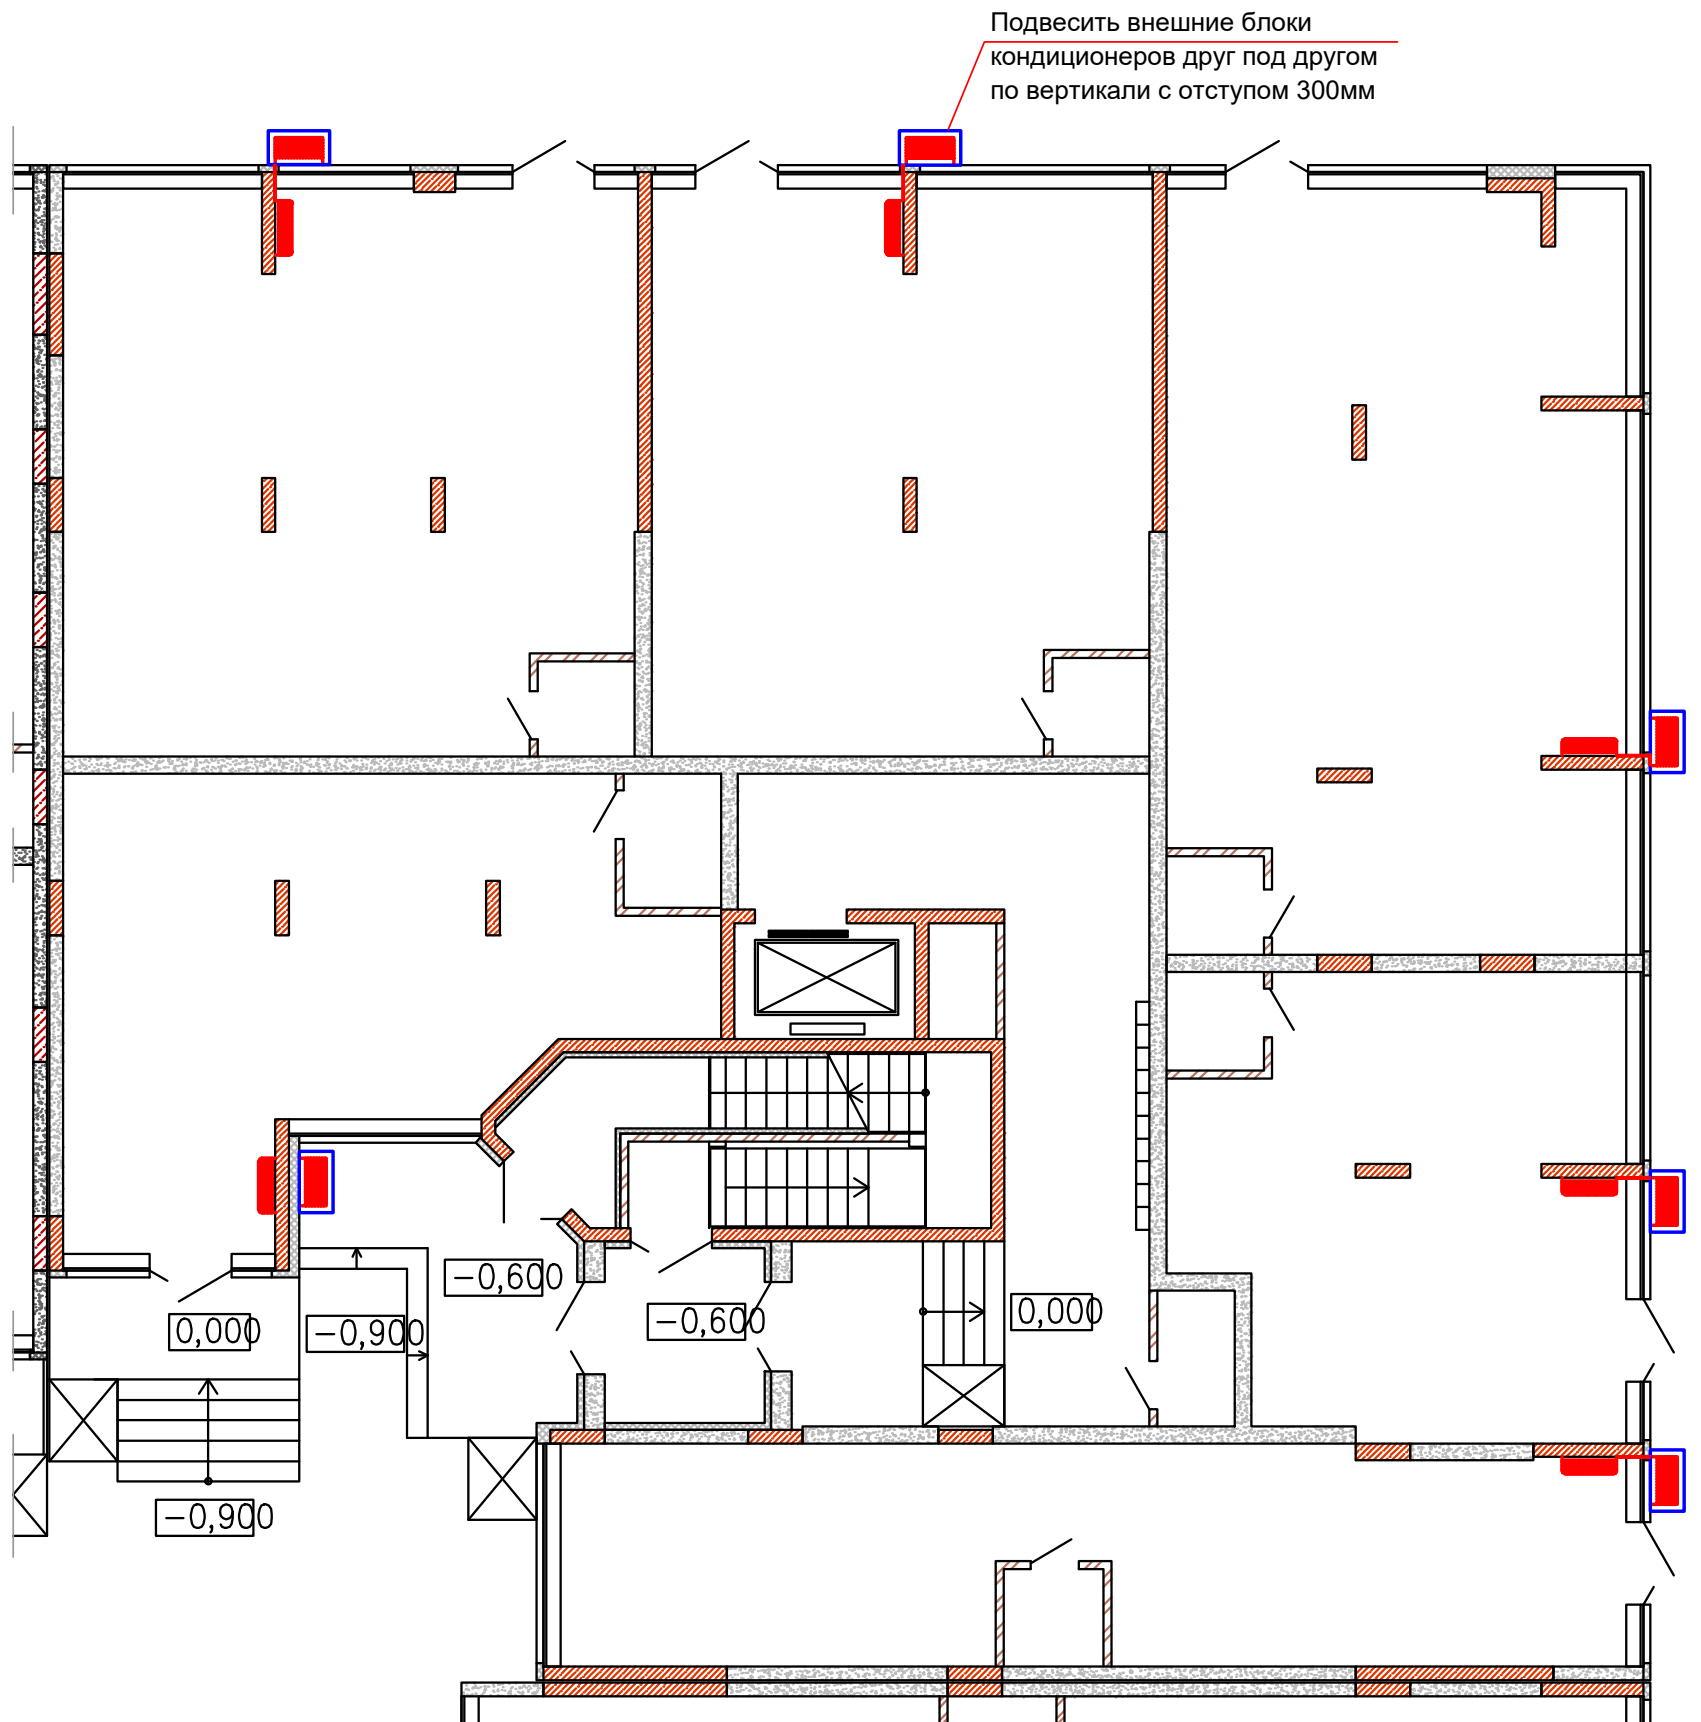

СЕКЦИЯ 7

План типового этажа (2-9 этаж).
Схема размещения кондиционеров.

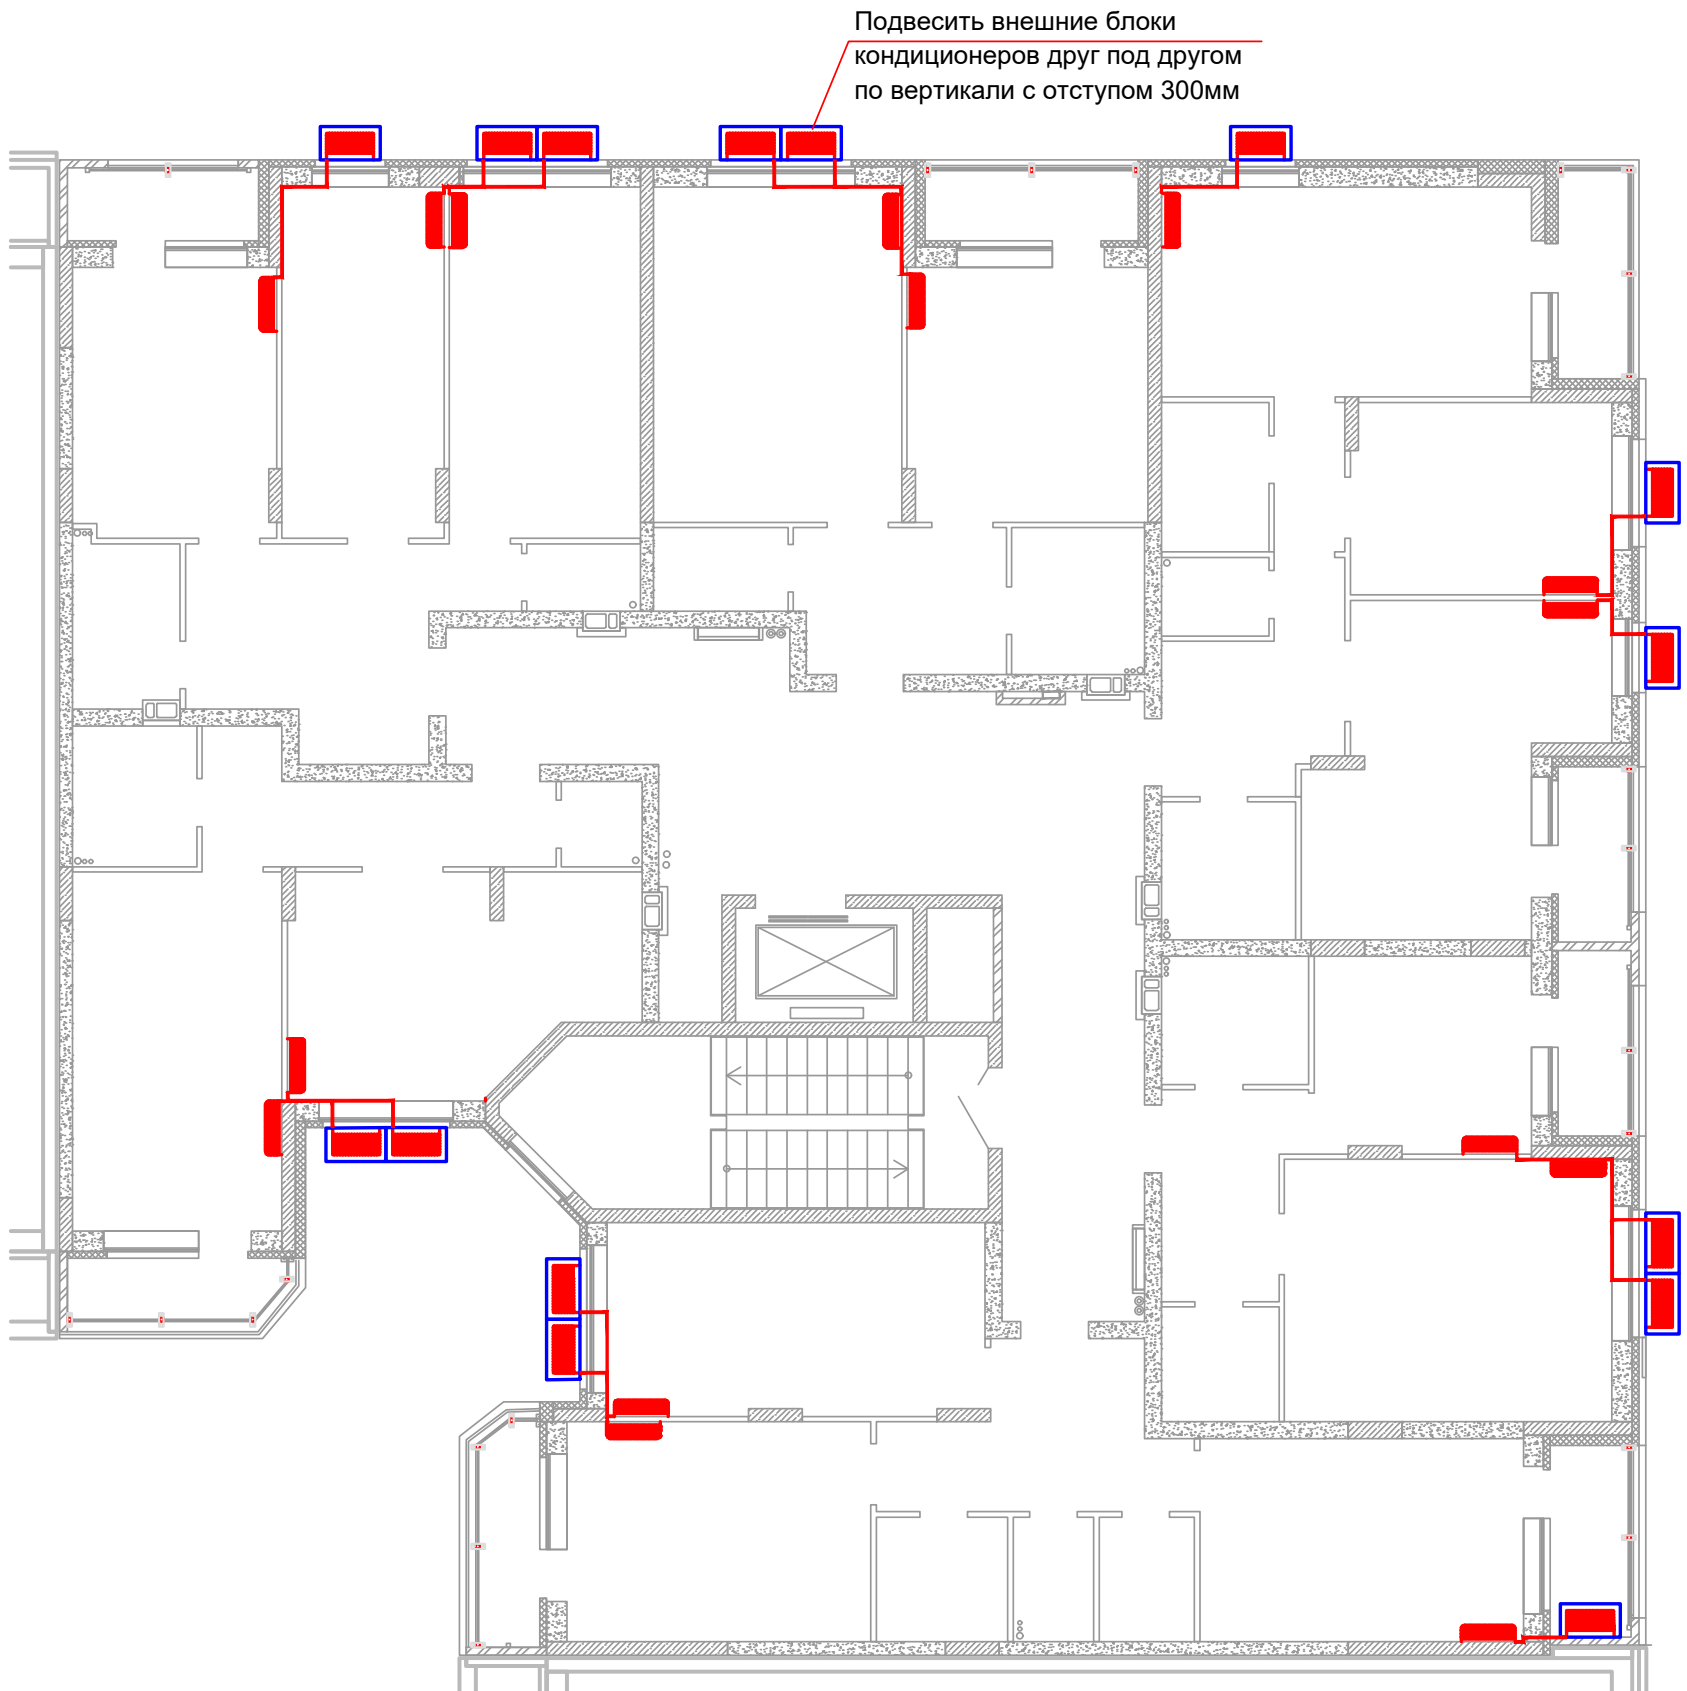

СЕКЦИЯ 7

План 10 -го этажа.

Схема размещения кондиционеров.

