



**СУВОРОВ-СИТИ**  
ЖИЛОЙ КОМПЛЕКС В ТИХОМ ЦЕНТРЕ

# **СХЕМЫ РАЗМЕЩЕНИЯ КОНДИЦИОНЕРОВ**

## **секция 9**




**развитие**

# СЕКЦИЯ 9


План 1-го этажа.

Схема размещения кондиционеров.

Подвесить внешние блоки кондиционеров друг под другом по вертикали с отступом 300мм

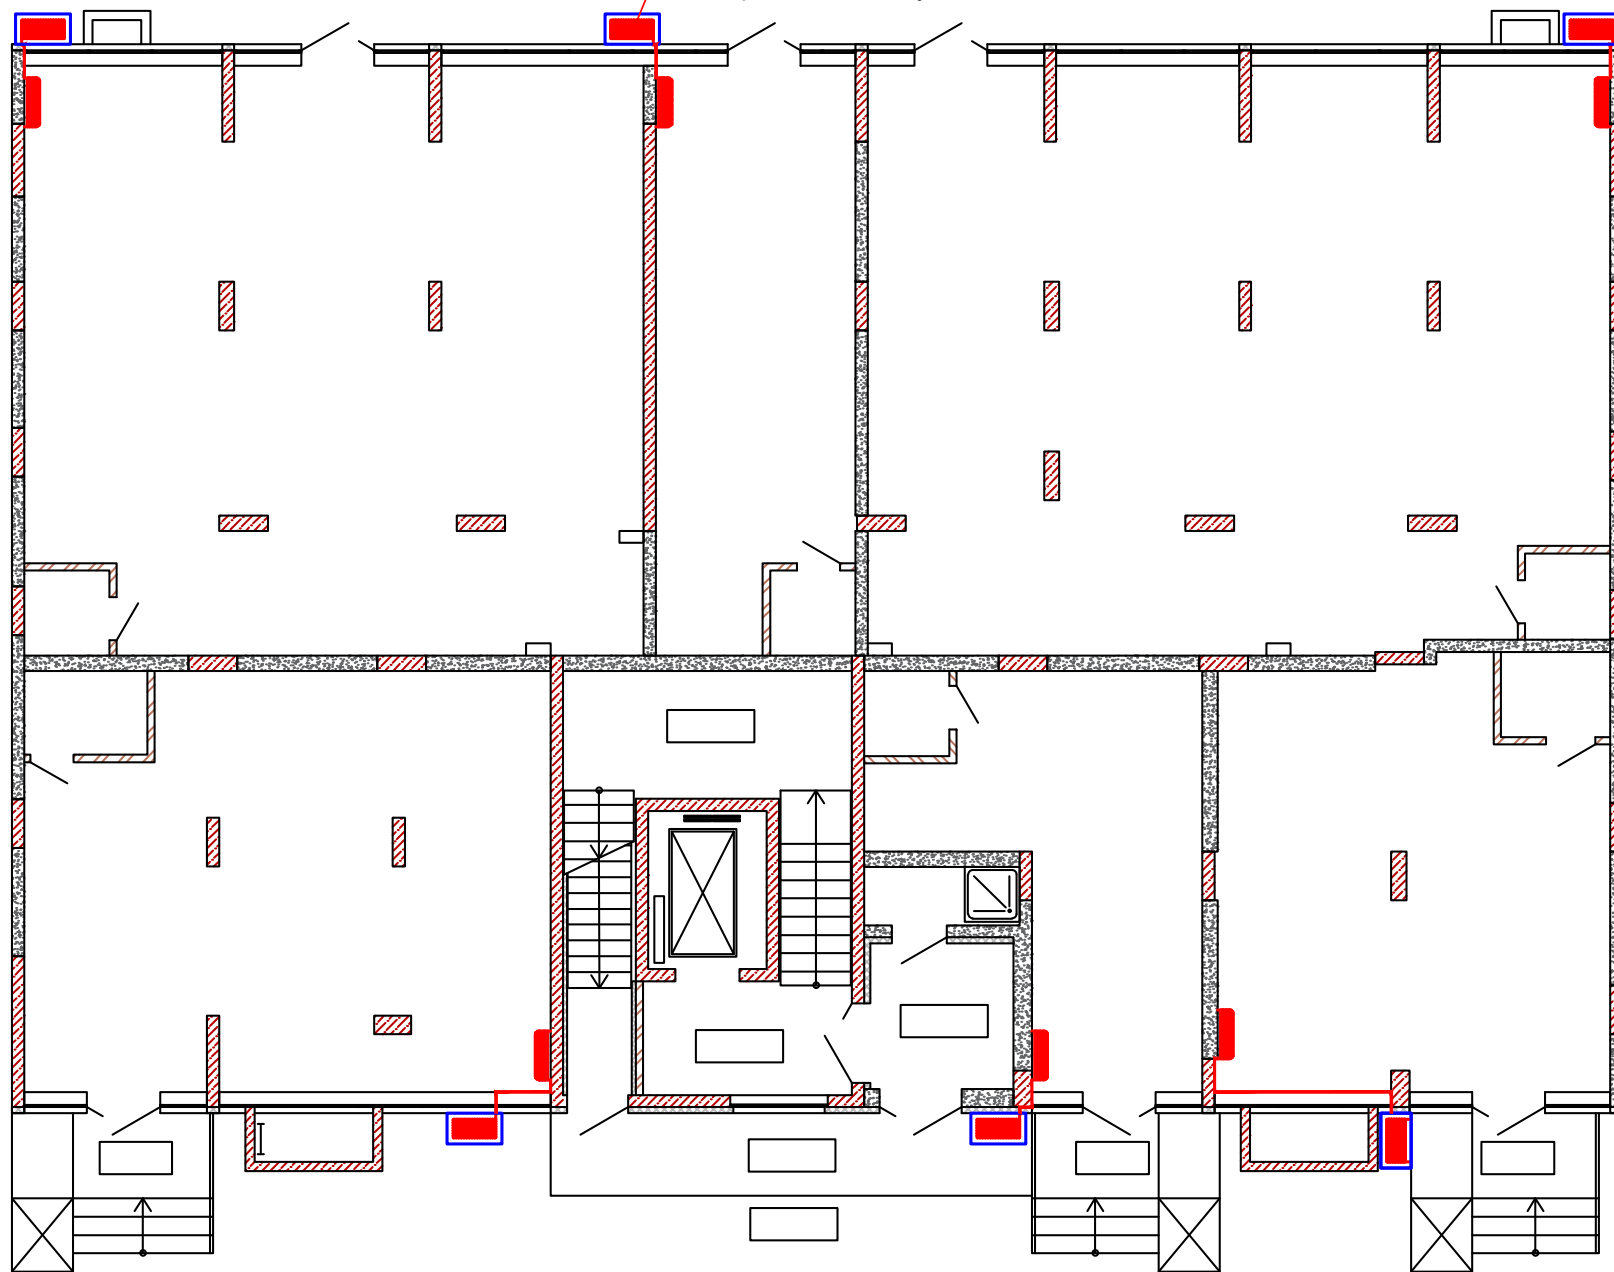

Подвесить внешние блоки кондиционеров друг под другом по вертикали с отступом 300мм

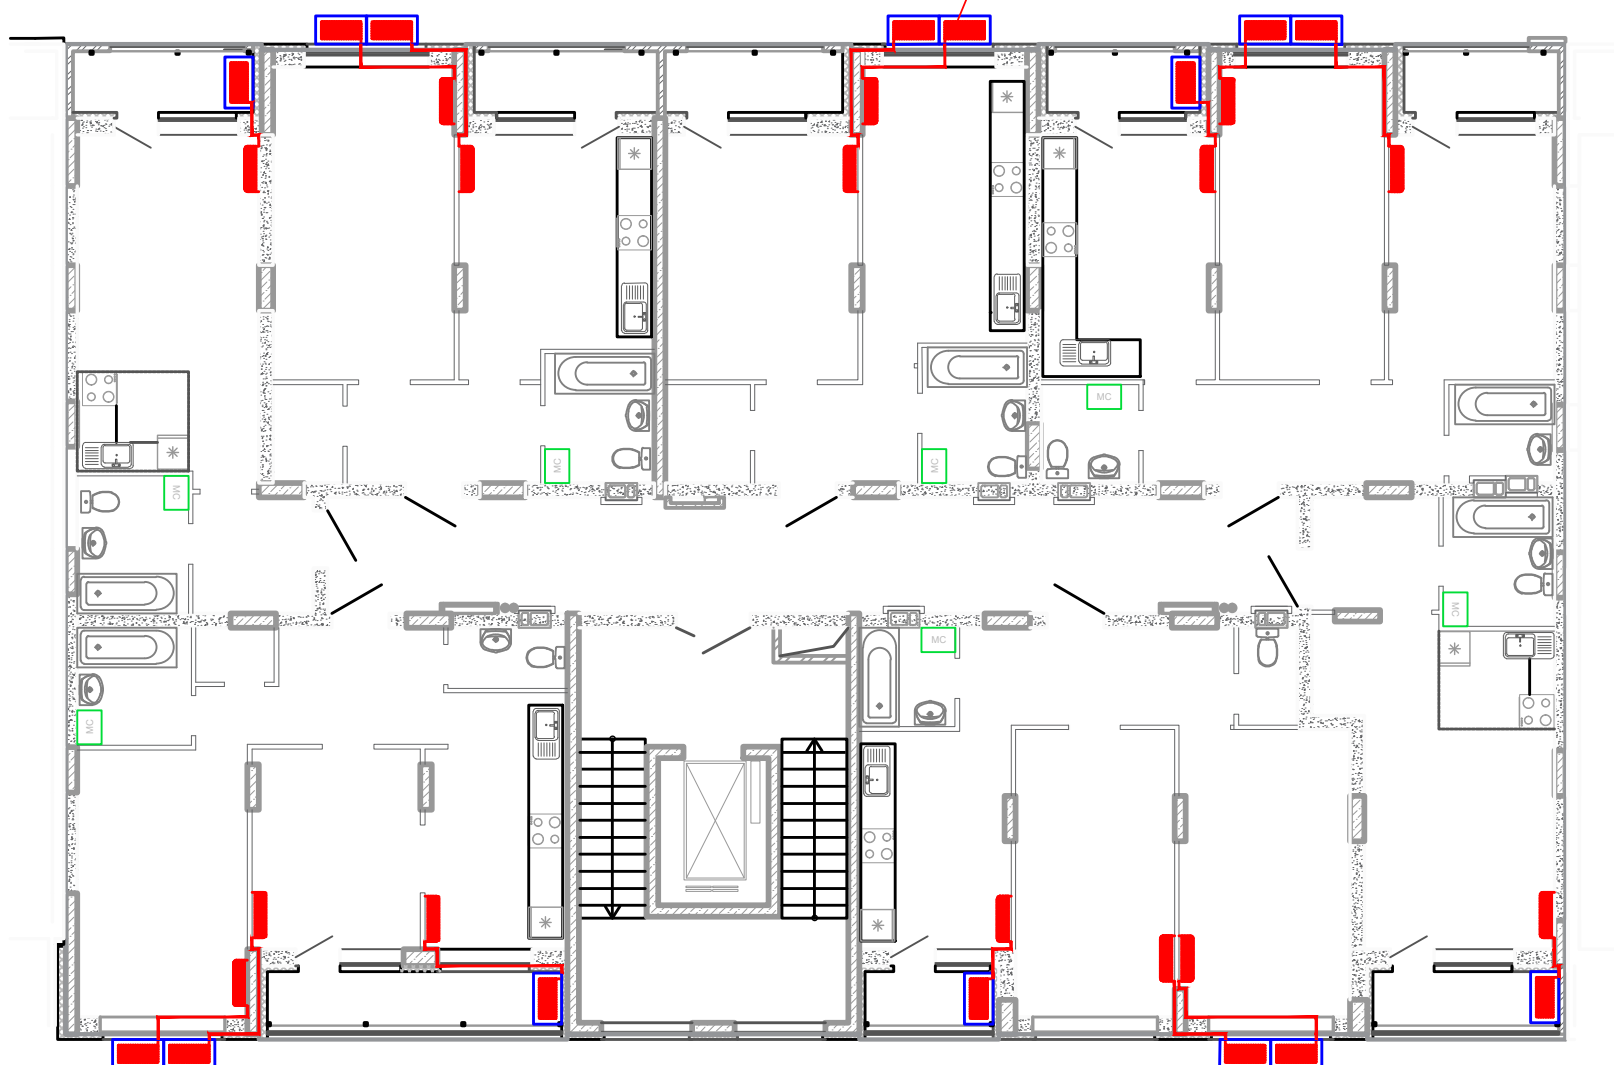

# СЕКЦИЯ 9

План 10-го этажа.

Схема размещения кондиционеров.

